



บันทึกข้อความ

ส่วนราชการ กองคลัง งานพัสดุและทรัพย์สิน โทร. ๐-๓๕๖๑-๐๗๑๑

ที่ อท ๕๒๔๐๒ / ๒๘๙

วันที่ ๙ มิถุนายน พ.ศ. ๒๕๖๖

เรื่อง แจ้งประชาสัมพันธ์ราคากลางโครงการซ่อมสร้างถนนลาดยางแบบพาราแอสฟัลท์ติกคอนกรีต

เรียน ผู้อำนวยการกองคลัง/หัวหน้าสำนักปลัดเทศบาล/รองปลัดเทศบาล/ปลัดเทศบาล/นายกเทศมนตรี

เรื่องเดิม

ตามหนังสือที่ มท ๐๘๐๘.๒/๖๓๔๗ ลงวันที่ ๙ พฤษภาคม พ.ศ. ๒๕๖๖ กรมส่งเสริมการปกครองท้องถิ่น แจ้งการโอนเงินจัดสรรงบประมาณรายจ่ายประจำปีงบประมาณ พ.ศ. ๒๕๖๖ งบกลาง รายการเงินสำรองจ่าย เพื่อกรณีฉุกเฉินหรือจำเป็น เพื่อก่อสร้าง/ปรับปรุง ซ่อมแซมถนน แห่ล้างกักเก็บน้ำ หรือสิ่งสาธารณประโยชน์อื่น ๆ ที่อยู่ในความรับผิดชอบขององค์กรปกครองส่วนท้องถิ่น ซึ่งได้รับความเสียหายจากสาธารณภัย เทศบาลตำบลโพธิ์ทองได้รับการโอนงบประมาณรายจ่ายประจำปีงบประมาณ พ.ศ. ๒๕๖๖ โครงการซ่อมสร้างถนนลาดยางแบบพาราแอสฟัลท์ติกคอนกรีต หมู่ที่ ๓ ตำบลอินทประมูล กว้าง ๔ เมตร ยาว ๑๙๐ เมตร หนา ๐.๐๕ เมตร หรือมีพื้นที่ไม่น้อยกว่า ๗๖๐ ตารางเมตร งบประมาณ ๙๑๖,๐๐๐.- บาท (-ค่าแถมหนึ่งหมื่นหกพันบาทถ้วน-) กรมบัญชีกลางได้กำหนดแนวทางการเปิดเผยราคากลางสำหรับการจัดซื้อจัดจ้างของหน่วยงานของรัฐ ที่มีวงเงินเกิน ๕๐๐,๐๐๐.- บาทขึ้นไป ให้หน่วยงานของรัฐประกาศราคากลางและรายละเอียดการคำนวณราคากลาง ไว้ในเว็บไซต์ของหน่วยงานของรัฐและเว็บไซต์ศูนย์ข้อมูลการจัดซื้อจัดจ้างภาครัฐ กรมบัญชีกลางโดยข้อมูลและรายละเอียดที่หน่วยงานของรัฐต้องประกาศให้เป็นไปตามแนวทางที่คณะกรรมการ ป.ป.ช. กำหนด นั้น

ข้อเท็จจริง

คณะกรรมการกำหนดราคากลาง ได้ดำเนินการตรวจสอบราคากลางและการใช้งบประมาณให้เกิดประโยชน์สูงสุดของทางราชการโครงการดังกล่าว เสร็จเรียบร้อยแล้ว

ระเบียบ/กฎหมาย

หนังสือกรมบัญชีกลาง ที่ กค๐๔๐๕.๓ / ว ๔๕๓ ลงวันที่ ๓ ตุลาคม ๒๕๖๑ เรื่อง แนวทางการประกาศรายละเอียดข้อมูลราคากลางและการคำนวณราคากลางเกี่ยวกับการจัดซื้อจัดจ้างของหน่วยงานของรัฐ

ข้อพิจารณา

เห็นควรจ้างงานประชาสัมพันธ์ ประชาสัมพันธ์ราคากลาง โครงการซ่อมสร้างถนนลาดยางแบบพาราแอสฟัลท์ติกคอนกรีตดังกล่าว โดยลงเว็บไซต์และติดประกาศที่สำนักงานเทศบาลตำบลโพธิ์ทองเพื่อแจ้งให้ประชาชนได้รับทราบโดยทั่วกัน

เรียน รองปลัดเทศบาล/ปลัดเทศบาล/นายกเทศมนตรี

- เพื่อโปรดทราบ/พิจารณา

- เห็นควรดำเนินการประชาสัมพันธ์

(นางสุกานดา จันทะวงษา)

นักวิชาการพัสดุชำนาญการ

(นายญาณเวทย์ สอนสม)
ปลัดเทศบาล

(นางอรุณศรี ทวีขานุรักษ์)

ผู้อำนวยการกองคลัง

(นางสาววิพาพร คิตเกล้า)

รองปลัดเทศบาลตำบลโพธิ์ทอง

<input checked="" type="checkbox"/> ดำเนินการ	<input type="checkbox"/> อนุมัติ
<input type="checkbox"/> ขอบ	<input type="checkbox"/> ถือปฏิบัติ
<input type="checkbox"/> ทราบ
<input type="checkbox"/>

(นางสาวผกาภาส ภูประดิษฐ์)
นายกเทศมนตรีตำบลโพธิ์ทอง

ด่วนที่สุด

ที่ กค ๐๔๐๕.๓/ว ๔๕๗



กรมบัญชีกลาง

ถนนพระรามที่ ๖ กทม. ๑๐๕๐๐

๓ ตุลาคม ๒๕๖๑

เรื่อง แนวทางการประกาศรายละเอียดข้อมูลราคากลางและการคำนวณราคากลางเกี่ยวกับการจัดซื้อจัดจ้างของหน่วยงานของรัฐ

เรียน ปลัดกระทรวง อธิบดี อธิการบดี เลขาธิการ ผู้อำนวยการ ผู้บัญชาการ ผู้ว่าราชการจังหวัด ผู้ว่าราชการกรุงเทพมหานคร ผู้ว่าการ หัวหน้ารัฐวิสาหกิจ ผู้บริหารท้องถิ่น และหัวหน้าหน่วยงานอื่นของรัฐ

อ้างอิง หนังสือกรมบัญชีกลาง ด่วนที่สุด ที่ กค ๐๔๐๕.๓/ว ๑๓๒ ลงวันที่ ๑๔ มีนาคม ๒๕๖๑

สิ่งที่ส่งมาด้วย คู่มือแนวทางการประกาศรายละเอียดข้อมูลราคากลางและการคำนวณราคากลางเกี่ยวกับการจัดซื้อจัดจ้างของหน่วยงานของรัฐ

ตามหนังสือที่อ้างถึง กรมบัญชีกลางได้กำหนดแนวทางการเปิดเผยราคากลางสำหรับการจัดซื้อจัดจ้างของหน่วยงานของรัฐ ที่มีวงเงินเกิน ๕๐๐,๐๐๐ บาท ขึ้นไป ให้หน่วยงานของรัฐประกาศราคากลางและรายละเอียดการคำนวณราคากลางไว้ในเว็บไซต์ของหน่วยงานของรัฐและเว็บไซต์ศูนย์ข้อมูลการจัดซื้อจัดจ้างภาครัฐ (www.gprocurement.go.th) ของกรมบัญชีกลาง โดยข้อมูลและรายละเอียดที่หน่วยงานของรัฐต้องประกาศให้เป็นไปตามแนวทางที่คณะกรรมการ ป.ป.ช. กำหนด นั้น


กรมบัญชีกลางพิจารณาแล้ว ขอเรียนว่า ตามพระราชบัญญัติการจัดซื้อจัดจ้างและการบริหารพัสดุภาครัฐ พ.ศ. ๒๕๖๐ มาตรา ๖๓ บัญญัติว่า “ภายใต้บังคับมาตรา ๖๒ ให้หน่วยงานของรัฐประกาศรายละเอียดข้อมูลราคากลางและการคำนวณราคากลางในระบบเครือข่ายสารสนเทศของกรมบัญชีกลาง ตามวิธีการที่กรมบัญชีกลางกำหนด” ประกอบกับพระราชบัญญัติประกอบรัฐธรรมนูญว่าด้วยการป้องกันและปราบปรามการทุจริต พ.ศ. ๒๕๔๒ แก้ไขเพิ่มเติม (ฉบับที่ ๒) พ.ศ. ๒๕๕๔ มาตรา ๑๐๓/๗ วรรคหนึ่ง บัญญัติให้หน่วยงานของรัฐดำเนินการจัดทำข้อมูลรายละเอียดค่าใช้จ่ายเกี่ยวกับการจัดซื้อจัดจ้างโดยเฉพาะราคากลางและการคำนวณราคากลางในระบบข้อมูลทางอิเล็กทรอนิกส์ เพื่อให้ประชาชนสามารถเข้าตรวจสอบได้ ถูกยกเลิกตามพระราชบัญญัติประกอบรัฐธรรมนูญว่าด้วยการป้องกันและปราบปรามการทุจริต พ.ศ. ๒๕๖๑ ดังนั้น เพื่อให้หน่วยงานของรัฐดำเนินการประกาศรายละเอียดข้อมูลราคากลางและการคำนวณราคากลางของหน่วยงานของรัฐเป็นไปในแนวทางเดียวกัน และสอดคล้องกับแนวทางปฏิบัติตามพระราชบัญญัติการจัดซื้อจัดจ้างฯ และระเบียบที่ออกตามความในพระราชบัญญัติการจัดซื้อจัดจ้างฯ นี้ จึงเห็นควรยกเลิกหนังสือที่อ้างถึง และกำหนดให้หน่วยงานของรัฐประกาศรายละเอียดข้อมูลราคากลางและการคำนวณราคากลางสำหรับการจัดซื้อจัดจ้างที่มีวงเงินเกิน ๕๐๐,๐๐๐ บาท ไว้ในเว็บไซต์ของหน่วยงานของรัฐและเว็บไซต์ศูนย์ข้อมูลการจัดซื้อจัดจ้างภาครัฐ (www.gprocurement.go.th) ของกรมบัญชีกลาง โดยรายละเอียดข้อมูลราคากลางที่หน่วยงานของรัฐต้องประกาศ ให้ถือปฏิบัติตามคู่มือแนวทางการประกาศรายละเอียดข้อมูลราคากลางและการคำนวณราคากลางเกี่ยวกับการจัดซื้อจัดจ้างของหน่วยงานของรัฐ รายละเอียดปรากฏตามสิ่งที่ส่งมาด้วย

/ทั้งนี้ ...

ทั้งนี้ หน่วยงานของรัฐสามารถดาวน์โหลดคู่มือแนวทางการประกาศรายละเอียดข้อมูลราคากลาง และการคำนวณราคากลางเกี่ยวกับการจัดซื้อจัดจ้างของหน่วยงานของรัฐ ได้ที่ www.gprocurement.go.th หัวข้อ ดาวน์โหลดแนะนำ/คู่มือ/คู่มือสำหรับหน่วยงานของรัฐ/ราคากลาง

จึงเรียนมาเพื่อโปรดทราบ และแจ้งให้หน่วยงานในสังกัดและเจ้าหน้าที่ที่เกี่ยวข้องถือปฏิบัติต่อไป

ขอแสดงความนับถือ

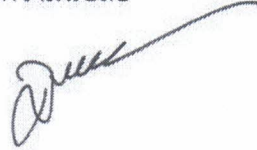

(นางสาวสุทธีรัตน์ รัตนชาติ)
อธิบดีกรมบัญชีกลาง

กองการพัสดุภาครัฐ
กลุ่มงานพัฒนาราคากลาง
โทรศัพท์ ๐ ๒๑๒๗ ๗๐๐๐ ต่อ ๔๗๕๒
โทรสาร ๐ ๒๑๒๗ ๗๑๘๕-๖



บันทึกข้อความ

ส่วนราชการ กองช่าง เทศบาลตำบลโพธิ์ทอง โทร. ๐-๓๕๖๑ - ๐๗๑๒

ที่ อท ๕๒๔๐๓ / ๒๓๑ วันที่ ๒๖ พฤษภาคม ๒๕๖๖

เรื่อง ขอบความเห็นชอบราคากลางโครงการซ่อมสร้างถนนลาดยางแบบพาราแอสฟัลท์ติกคอนกรีต หมู่ที่ ๓ ตำบลอินทประมูล กว้าง ๔.๐๐ เมตร ยาว ๑๙๐.๐๐ เมตร หนา ๐.๐๕ เมตร หรือมีพื้นที่ไม่น้อยกว่า ๗๖๐.๐๐ ตารางเมตร

เรียน ผู้อำนวยการกองช่าง/ผู้อำนวยการกองคลัง/รองปลัดเทศบาล/ปลัดเทศบาล/นายกเทศมนตรี

- อ้างถึง ๑. หนังสือกรมส่งเสริมการปกครองท้องถิ่น ด่วนที่สุด ที่ มท ๐๘๑๐.๔/ว ๑๕๕๗ ลงวันที่ ๑๐ เมษายน ๒๕๖๖ และด่วนที่สุดที่ กค ๐๔๐๕.๓/ว ๓๘๖ ลงวันที่ ๒๙ สิงหาคม ๒๕๖๑
๒. หนังสือที่จังหวัดอ่างทอง ด่วนที่สุด ที่ อท ๐๐๒๓.๖/ว ๑๔๖๓ ลงวันที่ ๒ เมษายน ๒๕๖๖

สิ่งที่แนบมาด้วย ๑. แบบประมาณราคาและแบบแปลนโครงการ จำนวน ชุด ๑ โครงการ

เรื่องเดิม

ตามคำสั่งเทศบาลตำบลโพธิ์ทอง ที่ ๑๗๔ / ๒๕๖๖ เรื่องแต่งตั้งคณะกรรมการกำหนดราคากลางและคณะกรรมการกำหนดขอบเขตของงาน ค่าที่ดินและสิ่งก่อสร้าง โครงการซ่อมสร้างถนนลาดยางแบบพาราแอสฟัลท์ติกคอนกรีต หมู่ที่ ๓ ตำบลอินทประมูล กว้าง ๔.๐๐ เมตร ยาว ๑๙๐.๐๐ เมตร หนา ๐.๐๕ เมตร หรือมีพื้นที่ไม่น้อยกว่า ๗๖๐.๐๐ ตารางเมตร นั้น

ข้อเท็จจริง

คณะกรรมการกำหนดราคากลางได้กำหนดราคากลางโครงการซ่อมสร้างถนนลาดยางแบบพาราแอสฟัลท์ติกคอนกรีต หมู่ที่ ๓ ตำบลอินทประมูล กว้าง ๔.๐๐ เมตร ยาว ๑๙๐.๐๐ เมตร หนา ๐.๐๕ เมตร หรือมีพื้นที่ไม่น้อยกว่า ๗๖๐.๐๐ ตารางเมตร เป็นราคากลาง ๙๑๖,๐๐๐ -บาท (เก้าแสนหนึ่งหมื่นหกพันบาทถ้วน) รายละเอียดตามเอกสารแนบ

ข้อพิจารณาเสนอแนะ

เห็นควรมอบงานพัสดุและทรัพย์สิน ดำเนินการจัดซื้อจัดจ้าง ตามระเบียบพัสดุต่อไป

- ดอนคำ ปิ่นกร

Ms

(นายญาณเวทย์ สอนสม)
ปลัดเทศบาล

ประธานกรรมการ

(นายญาณเวทย์ สอนสม) ปลัดเทศบาล	<input checked="" type="radio"/> ดำเนินการ	<input type="radio"/> อนุมัติ
	<input checked="" type="radio"/> ชอบ	<input type="radio"/> ถือปฏิบัติ
..... กรรมการ	<input type="radio"/> ทราบ	<input type="radio"/>
	<input type="radio"/>	<input type="radio"/>

(นางสาววิภาพร คิตกล้า) นายกเทศมนตรีตำบลโพธิ์ทอง

รองปลัดเทศบาล ๓๐ พ.ค. ๒๕๖๖

กรรมการ

- ดอนคำ ปิ่นกร

(นายนาวิ สุขดี)

นายช่างโยธาชำนาญงาน

(นางสาววิภาพร คิตกล้า)

รองปลัดเทศบาลตำบลโพธิ์ทอง

นายบัณฑิต ขวัญเมือง
ผู้อำนวยการกองช่าง

เรียน รองปลัดเทศบาล/ปลัดเทศบาล/นายกเทศมนตรี

- เพื่อโปรดทราบ/พิจารณา
- เห็นชอบดำเนินการ

(นางอรุณศรี ทวีขานุรักษ์)

แบบสรุปประมาณราคาค่าก่อสร้างทาง สะพาน และท่อเหลี่ยม

โครงการ ซ่อมสร้างถนนลาดยางแบบพาราแอสฟัลท์ติกคอนกรีต ผิวจราจรกว้าง 4.00 เมตร ยาว 190.00 เมตร หนา 0.05 เมตร หรือมีพื้นที่ไม่น้อยกว่า 760.00 ตาราง
 สถานที่ก่อสร้าง ถนนอินทประมูล 2/1 จากปากทางถนนทางหลวง 3064 ถึงถนนทางหลวงชนบท อท4002 หมู่ที่ 3 ตำบลอินทประมูล อำเภอบัณฑอง จังหวัดอ่างทอง
 ประมาณการเมื่อวันที่ 25 พฤษภาคม 2566
 ราคาน้ำมัน ดีเซลเฉลี่ย 31.50 บาทต่อลิตร

ลำดับ	รายการ	หน่วย	จำนวน	ราคาต่อหน่วย	ราคาทุน	FN	ราคาต่อหน่วยxFN	ราคากลาง
1	งานรื้อผิวคอนกรีตเดิม (พร้อมขนทิ้งและหาที่ทิ้งเอ	ตร.ม.	760.00	119.49	90,812.40	1.3624	162.79	123,722.81
2	งานขุดรื้อคันทางเดิมแล้วบดอัดแน่น	ตร.ม.	760.00	11.04	8,390.40	1.3624	15.04	11,431.08
3	งานพื้นทางหินคลุกบดอัดแน่น	ลบ.ม.	475.00	712.56	338,466.00	1.3624	970.79	461,126.08
4	ผิวทางพาราแอสฟัลท์ติกคอนกรีต หนา 0.05 ม.	ตร.ม.	760.00	327.91	249,211.60	1.3624	446.74	339,525.88
5	งานไพร้มเค็ด	ตร.ม.	760.00	33.44	25,414.40	1.3624	45.56	34,624.58
6	งานตีเส้น สีเทอร์โมพลาสติก สีขาว	ตร.ม.	43.00	290.00	12,470.00	1.3624	395.10	16,989.13
					724,764.80	รวม		987,419.56
					ตัวอักษร (-เก้าแสนหนึ่งหมื่นหกพันบาทถ้วน-)	ปรับยอด		916,000.00

- ① ผลรวมค่างานต้นทุนงานก่อสร้าง = 916,000.00
 ② ค่า FACTOR F งานก่อสร้างทาง = 1.3624

สูตร ค่า K สูตรที่ใช้กับสัญญาแบบปรับราคา

งานดิน ใช้สูตร $K = 0.30 + 0.10 \text{ lt/lo} + 0.40 \text{ Et/Eo} + 0.20 \text{ Ft/Fo}$

งานผิวทาง ASPHALTIC CONCRETE, PENETRATION MACADAM

ใช้สูตร $K = 0.30 + 0.10 \text{ Mt/Mo} + 0.40 \text{ At/Ao} + 0.10 \text{ Et/Eo} + 0.10 \text{ Ft/Fo}$

(ลงชื่อ)  ประมาณราคา

(นายนาวิ สุขดี)

นายช่างโยธาชำนาญงาน

(ลงชื่อ)  ประธานกรรมการ

นายญาณเวทย์ สอนสม

ปลัดเทศบาล

(ลงชื่อ)  กรรมการ

(นางสาววิภาพร คิคกล้า)

รองปลัดเทศบาล

(ลงชื่อ)  กรรมการ

(นายนาวิ สุขดี)

นายช่างโยธาชำนาญงาน

<input checked="" type="checkbox"/> ดำเนินการ	<input type="checkbox"/> อนุมัติ
<input type="checkbox"/> ขอบ	<input type="checkbox"/> ถือปฏิบัติ
<input type="checkbox"/> ทราบ	<input type="checkbox"/>
<input type="checkbox"/>	<input type="checkbox"/>

(นางสาวผกามาต ภูประดิษฐ์)
 นายกเทศมนตรีตำบลโพธิ์ทอง

๓๐ พ.ค. ๒๕๖๖

ตารางแสดงวงเงินงบประมาณที่ได้รับจัดสรรและราคากลางในงานจ้างก่อสร้าง

๑. ชื่อโครงการ	โครงการซ่อมสร้างถนนลาดยางแบบพาราแอสฟัลท์ติกคอนกรีต หมู่ที่ ๓ ตำบลอินทประมูล อำเภอโพธิ์ทอง จังหวัดอ่างทอง
กว้าง	๔ เมตร ยาว ๑๕๐ เมตร หน้า ๐.๐๕ เมตร หรือมีพื้นที่ไม่น้อยกว่า ๗๖๐ ตารางเมตร
๒. หน่วยงานเจ้าของโครงการ	กองช่าง เทศบาลตำบลโพธิ์ทอง
๓. วงเงินงบประมาณที่ได้รับจัดสรร	๕๖๖,๐๐๐.- บาท (-เก้าแสนหนึ่งหมื่นหกพันบาทถ้วน-)
๔. ลักษณะงาน	งานทาง
๕. ราคากลางคำนวณ ณ วันที่ ๓๐ พฤษภาคม พ.ศ. ๒๕๖๖	เป็นเงิน ๕๖๖,๐๐๐.- บาท (-เก้าแสนหนึ่งหมื่นหกพันบาทถ้วน-)
๖. บัญชีประมาณการราคากลาง	
๖.๑ แบบสรุปราคากลางงานก่อสร้าง	
๗. รายชื่อคณะกรรมการกำหนดราคากลาง	
๗.๑ นายญาณเวทย์ สอนสม	ตำแหน่งปลัดเทศบาล
๗.๒ นางสาววิพาพร คีตกล้า	ตำแหน่งรองปลัดเทศบาล
๗.๓ นายณวี สุขดี	ตำแหน่งนายช่างโยธาชำนาญงาน



กองช่างเทศบาลตำบลโพธิ์ทอง

โครงการ ซ่อมสร้างถนนลาดยางแบบพาราแอสฟัลท์ติกคอนกรีต ถนนอินทประมูล 2/1 จากปากทางถนนทางหลวง 3064 ถึงถนนทางหลวงชนบท อท 4002 หมู่ที่ 3 ตำบลอินทประมูล อำเภอโพธิ์ทอง จังหวัดอ่างทอง

ปริมาณงาน ผิวจราจรกว้าง 4.00 เมตร ยาว 190.00 เมตร หนา 0.05 เมตร หรือมีพื้นที่ไม่น้อยกว่า 760.00 ตารางเมตร

เทศบาลตำบลโพธิ์ทอง



กองช่าง

แบบก่อสร้าง

โครงการ ซ่อมสร้างถนนลาดยาง
พาราเอสฟัลท์ติกคอนกรีต ถนน
อินทประมูล 2/1 จากปากทาง
ถนนพหลวง 3064 ถึงถนนทาง
หลวงชนบท อท 4002 หมู่ที่ 3
ตำบลอินทประมูล อมเภอโพธิ์ทอง
จังหวัดอ่างทอง

สำรวจ

นายนาวิ สุคติ

เขียนแบบ

นายนาวิ สุคติ

ตรวจ

(นายบัณฑิต ขวัญเมือง)
ผู้อำนวยการกองช่าง

เห็นชอบ

(นางสาววิภาพร คิคกล้า)
รองปลัดเทศบาล

เห็นชอบ


(นายญาณเวทย์ สอนสม)
ปลัดเทศบาล

อนุมัติโครงการ

(นางสาวผกามาศ ภูประดิษฐ์)
นายกเทศมนตรี

วันที่ _____
แบบเลขที่ _____

ตีเส้นจราจรกว้าง 0.10 ม. เส้นปะ (เส้นยาว 1 เมตรเว้น 3 เมตร)

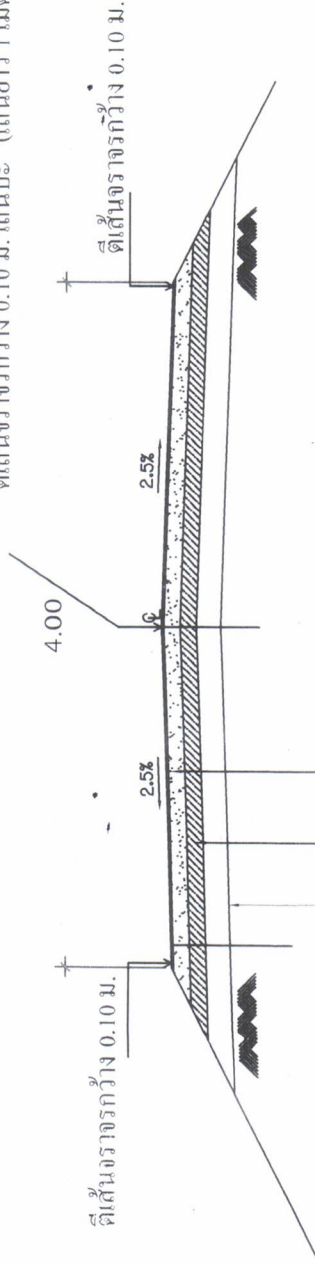

110 ล
ผิวจราจรลาดยางแบบ พาราเอสฟัลท์ติกคอนกรีต

เสริมหินคลุกยกพื้นทาง (ดูรูปตัดตามยาว) CRUSHED STONE SOIL AGGREGATE TYPE BASE CBR > 80%
บดอัดแน่นไม่น้อยกว่า 95% MODIFIED PROCTOR DENSITY

รองพื้นทางเดิมกลี๋ยปรับแต่งระดับและบดอัดแน่นไม่น้อยกว่า 95% MODIFIED PROCTOR DENSITY

รูปตัดขวาง

NOT TO SCALE

หมายเหตุ

ผู้รับจ้าง จะต้องทำทางลงหรือขึ้นตามขอบให้กับทางเข้าบ้านของประชาชนที่ติดกับถนน



กองช่าง

แบบก่อสร้าง
โครงการ ซ่อมสร้างถนนลาดยาง
พาราเอสฟัลท์ติกคอนกรีต ถนน
อินทประมูล 2/1 จากปากทาง
ถนนทางหลวง 3064 ถึงถนนทาง
หลวงชนบท อท 4002 หมู่ 3
ตำบลอินทประมูล อำเภอฟุ่ทอง
จังหวัดอ่างทอง

สำรวจ ✓
นายณวิ สุชาติ

เขียนแบบ ✓
นายณวิ สุชาติ



ตรวจ ✓
(นายบัณฑิต ขวัญเมือง)
ผู้อำนวยการกองช่าง

เห็นชอบ ✓
(นางสาววิพัชร คัดกล้า)
รองปลัดเทศบาล

เห็นชอบ ✓
(นายญาณเวทย์ สอนสม)
ปลัดเทศบาล

อนุมัติโครงการ
(นางสาวกมลมาศ ภูประดิษฐ์)
นายกเทศมนตรี

วันที่ _____
แบบเลขที่ _____

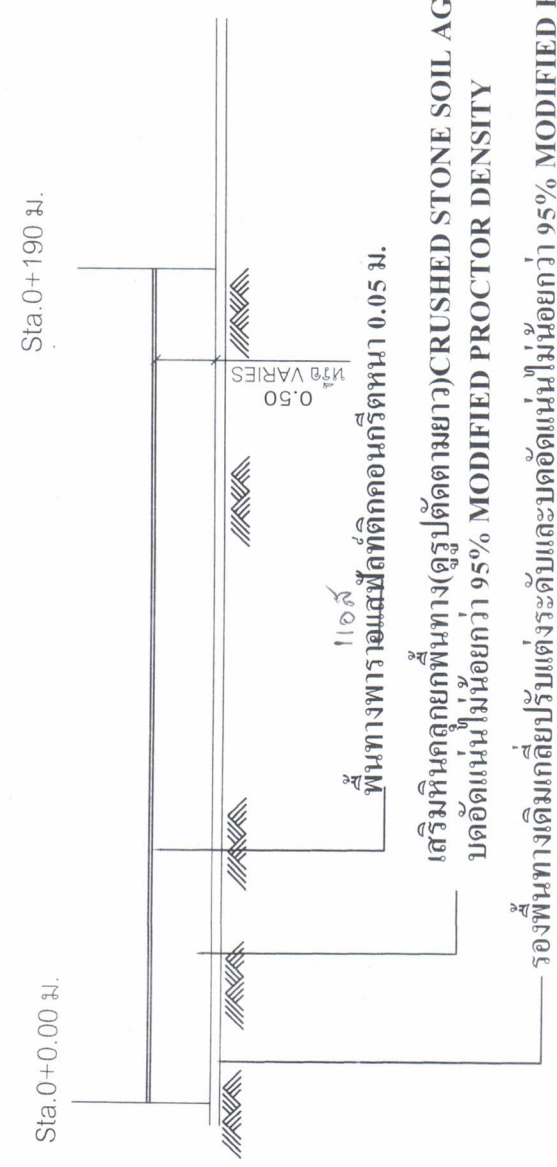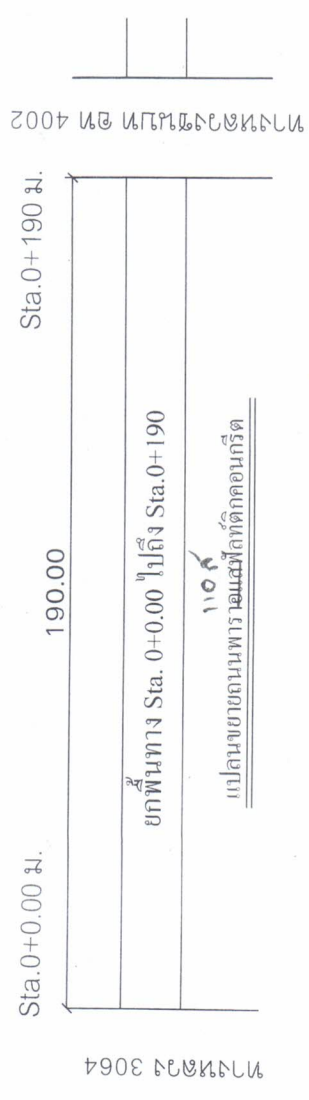

รูปตัดตามยาว

NOT TO SCALE



กองช่าง

แบบก่อสร้าง
โครงการ ซ่อมสร้างถนนลาดยาง
พาราเอสฟัลต์ตัดคอนกรีต ถนน
อินทประมูล 2/1 จากปากทาง
ถนนทางหลวง 3064 ถึงถนนทาง
หลวงชนบท อท 4002 หมู่ที่ 3
ตำบลอินทประมูล อำเภอโพธิ์ทอง
จังหวัดอ่างทอง

สำรวจ

นายทวี สุชาติ

เขียนแบบ

นายทวี สุชาติ

ตรวจ

(นายบัณฑิต ขวัญเมือง)
ผู้อำนวยการกองช่าง

เห็นชอบ

(นางสาววิพัทธ คีตกล้า)
รองปลัดเทศบาล

เห็นชอบ


(นายญาณเวทย์ สอนสม)
ปลัดเทศบาล

อนุมัติโครงการ

(นางสาวผกามาศ ภูประดิษฐ์)
นายกเทศมนตรี

วันที่ _____

แบบเลขที่ _____

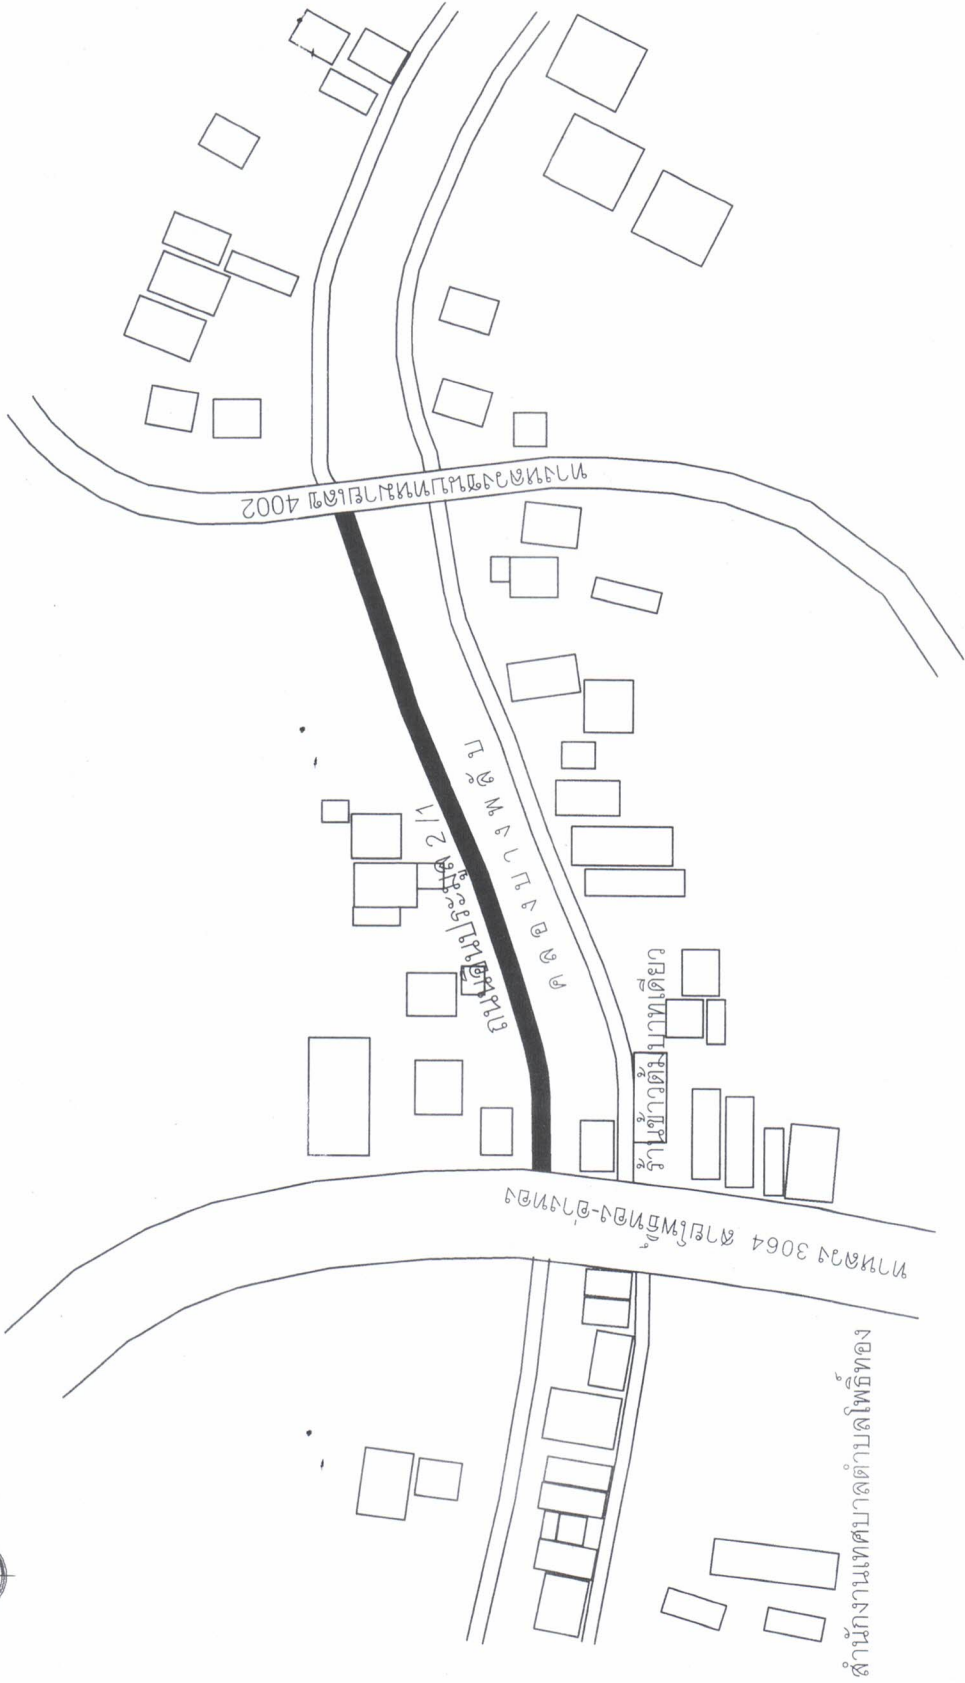

แผนที่สังเขป

NO SCALE

[Handwritten signature]





กองช่าง

แบบก่อสร้าง

โครงการ ซ่อมสร้างถนนลาดยาง
พาราเอสฟัลท์ติกคอนกรีต ถนน
อินทประมูล 2/1 จากปากทาง
ถนนทางหลวง 3064 ถึงถนนทาง
หลวงชนบท อท 4002 หมู่ที่ 3
ตำบลอินทประมูล อำเภอโพธิ์ทอง-
จังหวัดอ่างทอง

สำรวจ

(Signature)

นายนาวิ สุขัตติ

เขียนแบบ

(Signature)

นายนาวิ สุขัตติ

ตรวจ

(Signature)

(นายบัณฑิต ขวัญเมือง)
ผู้อำนวยการกองช่าง

เห็นชอบ

(Signature)

(นางสาววิพาพร คีตกล้า)
รองปลัดเทศบาล

เห็นชอบ

(Signature)

(นายญาณเวทย์ สอนสม)
ปลัดเทศบาล


อนุมัติโครงการ

(Signature)

(นางสาวผกาภาศ ภูประดิษฐ์)
นายกเทศมนตรี

วันที่

แบบเลขที่

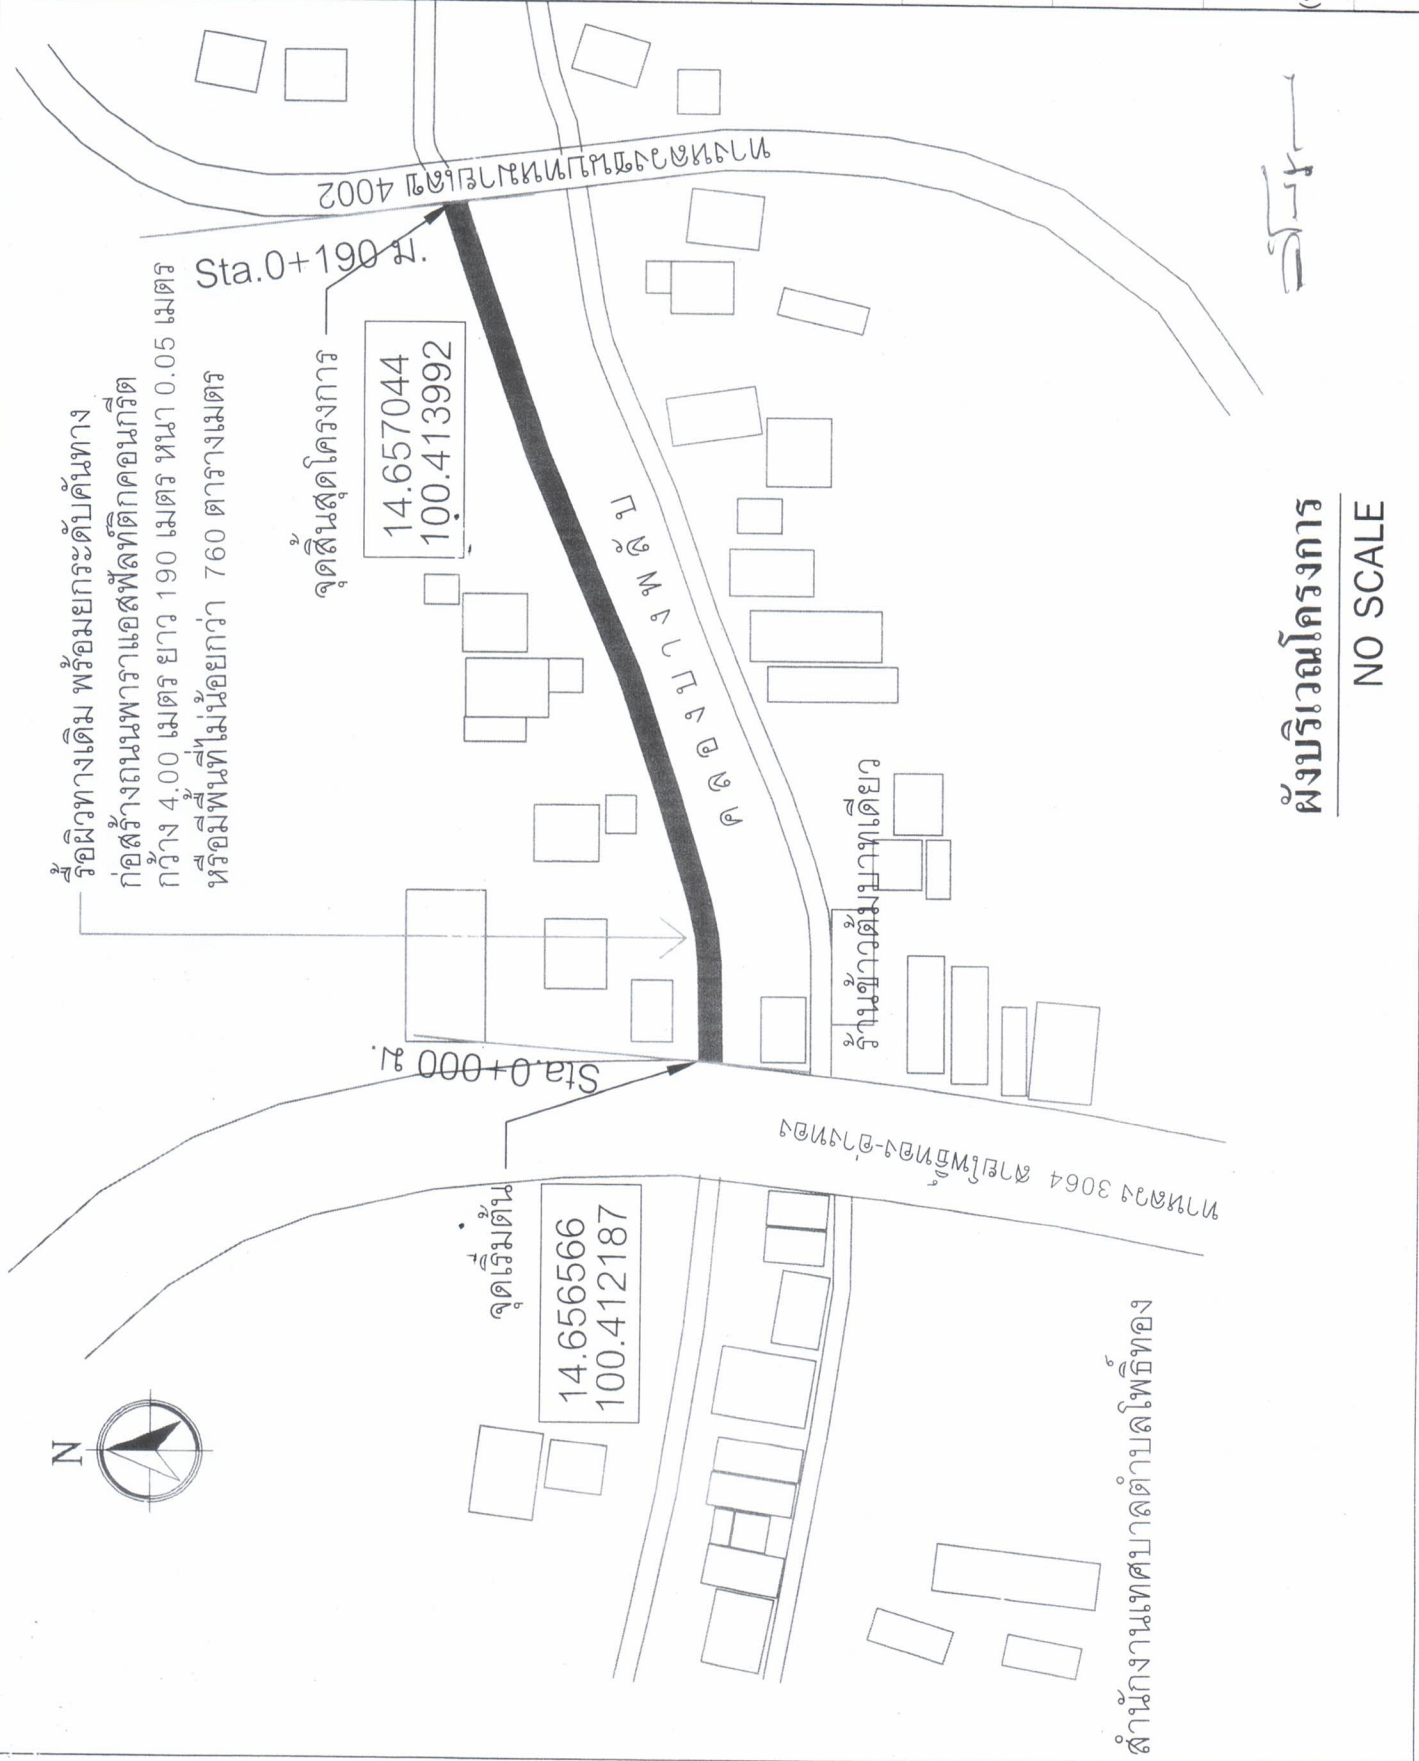

ผังบริเวณโครงการ
NO SCALE