

ตารางแสดงวงเงินงบประมาณที่ได้รับจัดสรรและราคากลางในงานจ้างก่อสร้าง

1. ชื่อโครงการ

โครงการปรับปรุงซ่อมแซมผิวจราจรปูยางแอสฟัลต์ติกคอนกรีต พร้อมเสริมปากบ่อพักและฝาดัก คสล. จำนวน 11 บ่อ

2. หน่วยงานเจ้าของโครงการ

เทศบาลตำบลโพธิ์ทอง

206,000.00

บาท

3. วงเงินงบประมาณที่ได้รับจัดสรร

4. ลักษณะงานโดยสังเขป

ช่วงที่ 1 ขนาดกว้าง 3.20 เมตร ยาว 65.00 เมตร หนา 0.05 เมตร หรือมีพื้นที่ไม่น้อยกว่า 202.30 ตารางเมตร (ไม่รวมพื้นที่บ่อพัก)

ช่วงที่ 2 ขนาดกว้าง 2.80 เมตร ยาว 45.00 เมตร หนา 0.05 เมตร หรือมีพื้นที่ไม่น้อยกว่า 121.25 ตารางเมตร (ไม่รวมพื้นที่บ่อพัก)

5. ราคากลางคำนวณ ณ วันที่

13 กรกฎาคม 2569

เป็นเงิน

196,072.10

บาท

6. บัญชีประมาณการราคากลาง

6.1 แบบสรุปราคากลางงานทางสะพานและท่อเหลี่ยม

7. รายชื่อคณะกรรมการกำหนดราคากลาง

7.1 นายถุณณะ ทองคำพูล หัวหน้าฝ่ายบริหารงานทั่วไป ประธานกรรมการกำหนดราคากลาง

7.2 นายวันดีพรพรชัย วัฒนานิวิฒ นายช่างโยธาชำนาญงาน กรรมการกำหนดราคากลาง

7.3 นางสาวรัตนชนก คันทรง นักพัฒนาชุมชนชำนาญการ กรรมการกำหนดราคากลาง

แบบสรุปราคากลางงานก่อสร้างทาง สะพาน และท่อเหลี่ยม

ชื่อโครงการ / งานก่อสร้าง	โครงการปรับปรุงซ่อมแซมผิวจราจรปูยางแอสฟัลต์ติกคอนกรีต พร้อมเสริมปากบ่อพักและฝาดปิด คสล. จำนวน 11 บ่อ		
สาย	ถนนอ่าวแก้ว3 ซอย2 หมู่ที่6 ตำบลอ่าวแก้ว อ.โพธิ์ทอง จ.อ่างทอง		
หน่วยงานเจ้าของโครงการ	เทศบาลตำบลโพธิ์ทอง		
แบบเลขที่	/2569		
คำนวณราคากลางเมื่อวันที่	13 กรกฎาคม 2569	ตามแบบสรุปราคากลางงานก่อสร้างทาง สะพาน และท่อเหลี่ยม จำนวน 1 แผ่น	
ลักษณะงานโดยสังเขป			
ช่วงที่ 1 ขนาดกว้าง 3.20 เมตร ยาว 65.00 เมตร หนา 0.05 เมตร	หรือมีพื้นที่ไม่น้อยกว่า 202.30 ตารางเมตร (ไม่รวมพื้นที่บ่อพัก)		
ช่วงที่ 2 ขนาดกว้าง 2.80 เมตร ยาว 45.00 เมตร หนา 0.05 เมตร	หรือมีพื้นที่ไม่น้อยกว่า 121.25 ตารางเมตร (ไม่รวมพื้นที่บ่อพัก)		

ลำดับที่	รายการ	รวมค่างานก่อสร้าง	หมายเหตุ
1	งานรื้อโครงสร้างเดิม	-	Factor F
2	งานดิน	-	- เงินล่วงหน้าจ่าย 0%
3	งานรองพื้นทางและพื้นทาง	-	- เงินประกันผลงานหัก 0%
4	งานผิวทาง	150,032.23	- ดอกเบี้ยเงินกู้ 6%
5	งานผิวไหล่ทาง	-	- ค่าภาษีมูลค่าเพิ่ม 7%
6	งานโครงสร้าง	-	- พื้นที่ ปกติ
7	งานเบ็ดเตล็ด	8,692.11	
8	งานปรับปรุงต่อบ่อพัก และฝาดปิด	37,347.76	
9	งานป้ายจราจร และอื่น ๆ	-	
10	งานครุภัณฑ์จัดซื้อ	-	
สรุป	รวมราคากลาง	196,072.10	
	หนึ่งแสนเก้าหมื่นหกพันเจ็ดสิบสองบาทสิบสตางค์		ระยะเวลาดำเนินการ 90 วัน

พื้นที่ก่อสร้าง 323.550 ตารางเมตร ราคาตารางเมตรละ 606.00 บาท

(ลงชื่อ) กรรมการ

(นายกฤษณะ ทองคำพูล)

หัวหน้าฝ่ายบริหารงานทั่วไป

(ลงชื่อ) กรรมการ

(นายสันต์พรช วัฒนานวิวัฒน์)

นายช่างโยธาชำนาญงาน

(ลงชื่อ) กรรมการและเลขานุการ

(นางสาวรัตนชนก คันทรง)

นักพัฒนาชุมชนชำนาญการ

แบบสรุปราคากลางงานก่อสร้างทาง สะพาน และท่อเหลี่ยม

ชื่อโครงการ โครงการปรับปรุงซ่อมแซมผิวจราจรปูยางแอสฟัลต์ติกคอนกรีต พร้อมเสริมปากบ่อกักและฝาดัด คสล. จำนวน 11 บ่อ แบ่งเป็น 2 ช่วง ดังนี้

ช่วงที่ 1 ปูยางแอสฟัลติกคอนกรีต ขนาดกว้าง 3.20 เมตร ยาว 65.00 เมตรหนา 0.05 เมตร หรือมีพื้นที่สุทธิไม่น้อยกว่า 202.30 ตารางเมตร (ไม่รวมพื้นที่บ่อพัก)

ช่วงที่ 2 พูยางแอสฟัลต์ติกคอนกรีต ขนาดกว้าง 2.80 เมตร ยาว 45.00 เมตรหนา 0.05 เมตร หรือมีพื้นที่สุทธิไม่น้อยกว่า 121.25 ตารางเมตร (ไม่รวมพื้นที่บ่อพัก)

สถานที่ก่อสร้าง ถนนอ่างแก้ว3 ซอย2 หมู่ที่6 ตำบลอ่างแก้ว อ.โพธิ์ทอง จ.อ่างทอง

หน่วยงานเจ้าของโครงการ เทศบาลตำบลโพธิ์ทอง

ประมาณการ เมื่อวันที่ 13 กรกฎาคม 2569

ราคาน้ำมัน 35.00 - 35.99 บาท

ลำดับที่	รายการงานก่อสร้าง	หน่วย	จำนวน	ราคาต่อหน่วย	ราคาทุน	FN	ราคาต่อหน่วย X FN	ราคากลาง
1	งานผิวทาง							
1.1	งานลาดแอสฟัลต์แตกโค้ด (TACK COAT)	ตร.ม.	323.55	17.20	5,565.06	1.3624	23.43	7,581.84
1.2	งานผิวทางแอสฟัลต์คอนกรีต หนา 5 ซม. บนผิวแตกโค้ด	ตร.ม.	323.55	323.16	104,558.42	1.3624	440.27	142,450.39
2	งานเบ็ดเตล็ด							
2.1	งานตีเส้นจราจรชนิด THERMOPLASTIC PAINT (สีขาว)	ตร.ม.	22.00	290.00	6,380.00	1.3624	395.10	8,692.11
3	งานปรับปรุงท่อบ่อพัก และฝาปิด							
3.1	ต่อปากบ่อพัก คสล. และก่อสร้างฝาปิด คสล. แบบ 2 ฝา	บ่อ	11.00	2,492.11	27,413.21	1.3624	3,395.25	37,347.76
							รวมราคากลาง	196,072.10

ตัวอักษร (-หนึ่งแสนเก้าหมื่นหกพันเจ็ดสิบสองบาทสิบสตางค์-)

(ลงชื่อ) ประธานกรรมการ

(นายกฤษณะ ทองคำพูล)

หัวหน้าฝ่ายบริหารงานทั่วไป

(ลงชื่อ) กรรมการ

(นายวสันต์พรรษ วัฒนานิวัต)

นายช่างโยธาชำนาญงาน

(ลงชื่อ) กรรมการและเลขานุการ

(นางสาวรัตน์ชนก คันทรง)

นักพัฒนาชุมชนชำนาญการ



กองช่าง

โครงการปรับปรุงซ่อมแซมผิวจราจรปูยางแอสฟัลต์ติกคอนกรีต พร้อมเสริมปากบ่อพักและฝาปิด คสล. จำนวน 11 บ่อ

ถนนอ่าวแก้ว 3 ซอย 2 หมู่ที่ 6 ตำบล อ่าวแก้ว อำเภอโพธิ์ทอง จังหวัดอ่างทอง

ปริมาณงาน ช่วงที่ 1 ปูยางแอสฟัลต์ติกคอนกรีต ขนาดกว้าง 3.20 เมตร ยาว 65.00 เมตร
หนา 0.05 เมตร พร้อมพื้นที่สุทธิไม่น้อยกว่า 202.30 ตารางเมตร (ไม่รวมพื้นที่บ่อพัก)
ช่วงที่ 2 ปูยางแอสฟัลต์ติกคอนกรีต ขนาดกว้าง 2.80 เมตร ยาว 45.00 เมตร
หนา 0.05 เมตร พร้อมพื้นที่สุทธิไม่น้อยกว่า 121.25 ตารางเมตร (ไม่รวมพื้นที่บ่อพัก)

เทศบาลตำบลโพธิ์ทอง

จุดสิ้นสุด กม. ที่ 0+110
พิกัด 14.662745N, 100.411483E

จุดเริ่มต้น กม. ที่ 0+000
พิกัด 14.662222N, 100.410623E



ขยายให้ชัด

เทศบาลตำบลโพธิ์ทอง


แบบแสดง

สถานที่
ถนนอ่างแก้ว 3 ซอย 2 หมู่ 6 ต.อ่างแก้ว อ.โพธิ์ทอง จ.อ่างทอง


แบบแสดงที่

2569 ลงวันที่ 28 สิงหาคม 2568

มาตราส่วน

NOT TO SCALE


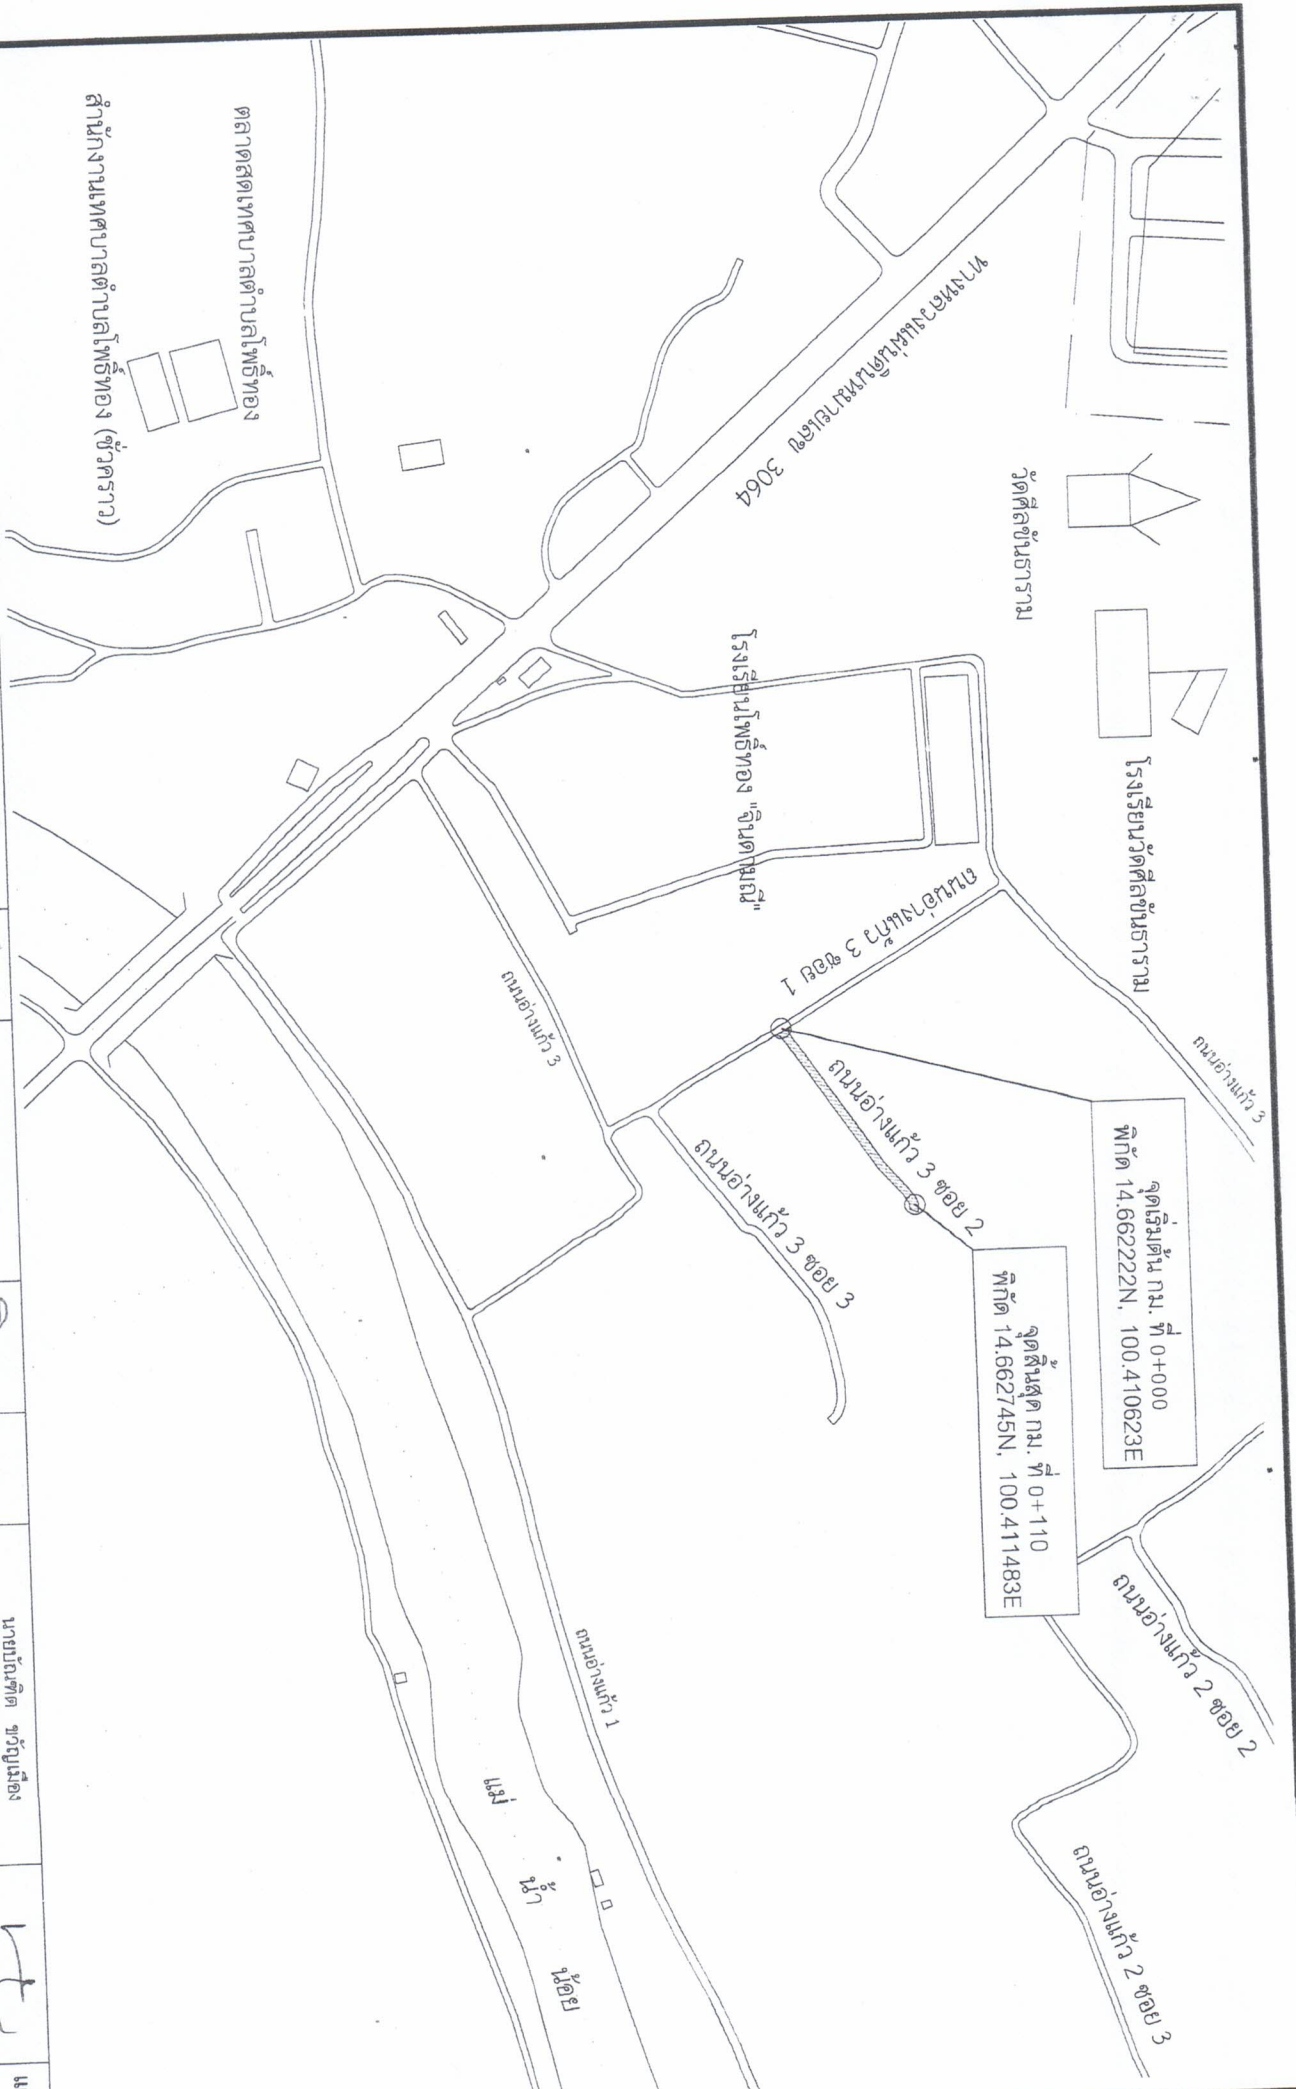


เทศบาลตำบลโพธิ์ทอง

โครงการ	โครงการปรับปรุงซ่อมแซมผิวจราจรสายเขตพื้นที่เทศบาลตำบล โพธิ์ทอง
แบบแสดง	แผนที่โครงการก่อสร้าง
สถานที่	ถนนอ่าวแก้ว 3 ซอย 2 หมู่ที่ 6 ต.อ่าวแก้ว อ.โพธิ์ทอง จ.อ่างทอง
แบบเลขที่	72568 ลงวันที่ 28 สิงหาคม 2568
มาตราส่วน	NOT TO SCALE




- ขั้นตอนเสริมผิวทางโดยการปูผิวและอัดผิวคอนกรีตที่ผิวทางเดิม
1. ทำความสะอาดพื้นผิวเดิมให้สะอาด เหมาะสมก่อนทำการ TACK COAT
 2. TACK COAT พื้นทางผิวทางเดิม
 3. ทำผิวทางแบบ ASPHALTIC CONCRETE
 4. งานสีผิวคอนกรีตทางจราจรทั้ง 2 ข้าง ชนิด THERMOPLASTIC PAINT (สีขาว)

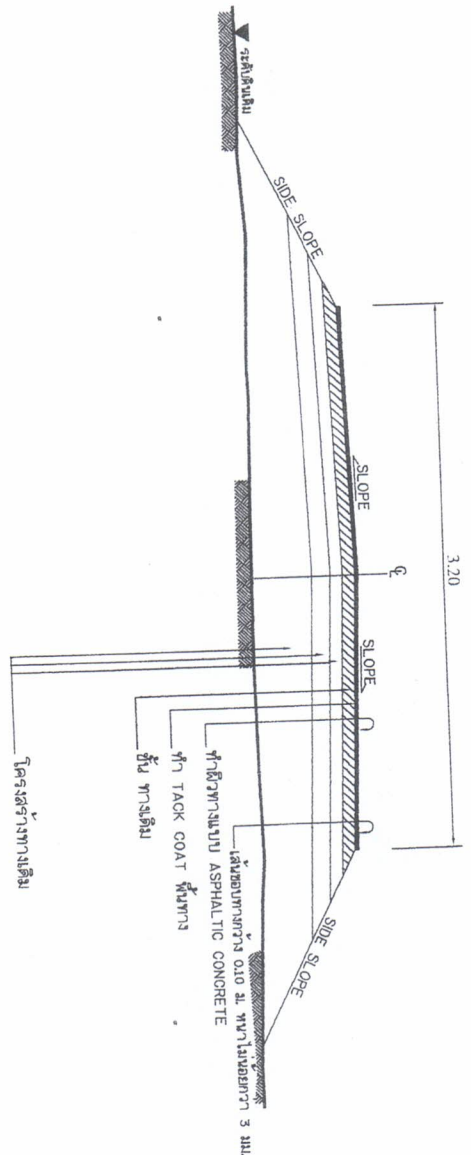


รูปตัดโครงสร้างทางช่วงที่ 1
NOT TO SCALE

กว้าง 3.20 ม. ยาว 65 ม. พหนา 0.05 ม.


- ชั้นคอนกรีตเสริมใยหิน
1. ทำความสะอาดพื้นผิวเดิมให้สะอาด เหนอะสีก่อนทา TACK COAT
 2. TACK COAT พื้นผิวทางเดิม
 3. ทำผิวทางแบบ ASPHALTIC CONCRETE
 4. งานสีเส้นขอบผิวทางจราจรทั้ง 2 ข้าง สีขีด THERMOPLASTIC PAINT (สีขาว)

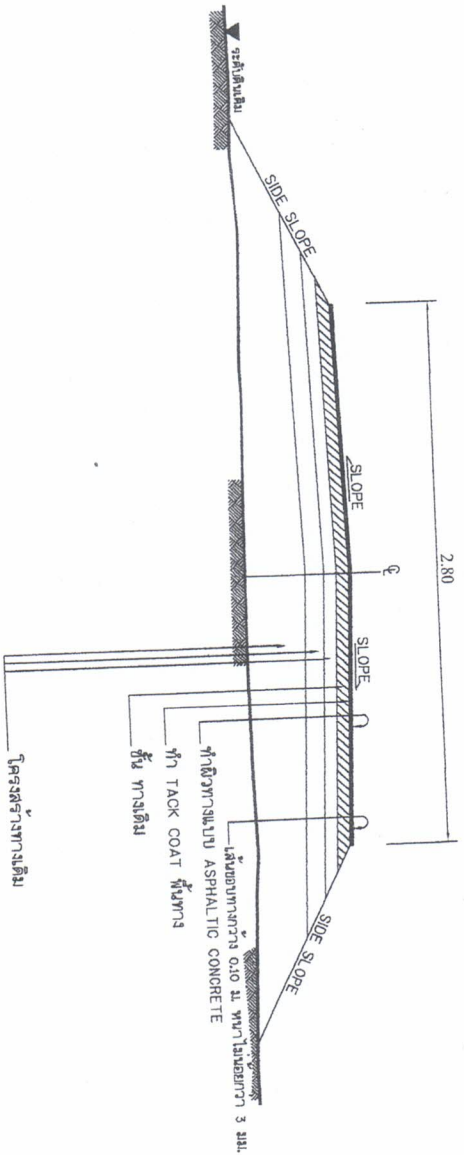

รูปตัดโครงสร้างทางช่วงที่ 2

กว้าง 2.80 ม. ยาว 45 ม. หน้า 0.05 ม.

NOT TO SCALE



หมายเหตุ




เทศบาลตำบลโพธิ์ทอง	

scale not to scale

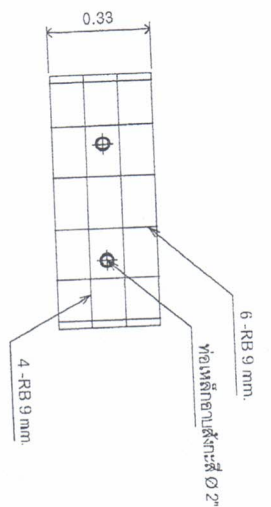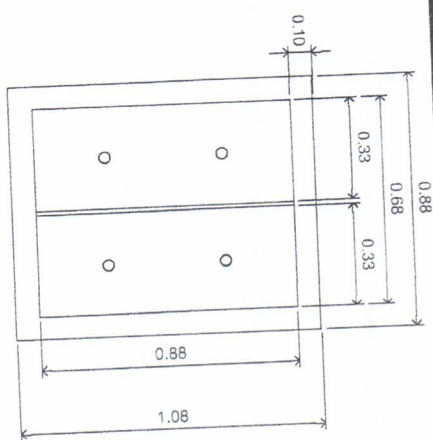

scale		not to scale		scale		not to scale	

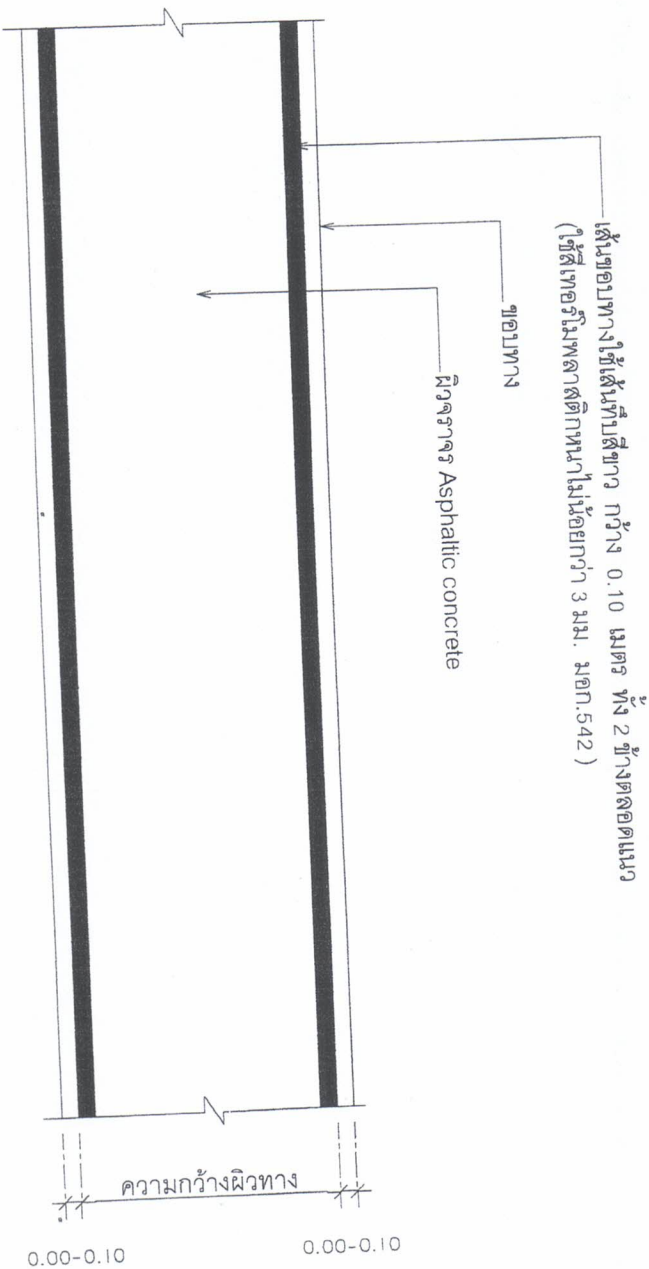

แบบแปลนงานตีเส้นจราจร (เส้นขอบผิวทาง)
มาตราส่วน 1:100

หมายเหตุ แบบก่อสร้างปรับปรุงมาจากแบบมาตรฐานงานทางสำนักงานการปกครองส่วนท้องถิ่น
เครื่องมือหมายจราจรบนผิวทาง (ตีเส้นจราจร) แบบเลขที่ ทก-3-110(1) แผ่นที่ 49
กรมทางหลวงชนบท กระทรวงคมนาคม

เทศบาลตำบลโพธิ์ทอง

แบบเลขที่	7569 ลงวันที่ 28 สิงหาคม 2568
มาตราส่วน	NOT TO SCALE

สำรวจ	น.ส. จิรนาถ ทองแก้ว พนักงานช่างเทคนิคการ	ตรวจสอบ	นายบัณฑิต ขวัญเมือง ผู้อำนวยการกองช่าง	นายบัณฑิต ขวัญเมือง ผู้อำนวยการกองช่าง
สำรวจ	นายบัณฑิต ขวัญเมือง พนักงานช่างเทคนิคการ	เห็นชอบ	นายบัณฑิต ขวัญเมือง ผู้อำนวยการกองช่าง	นายบัณฑิต ขวัญเมือง ผู้อำนวยการกองช่าง
สำรวจ/เขียนแบบ	นายบัณฑิต ขวัญเมือง นายบัณฑิต ขวัญเมือง	อนุมัติ	นายบัณฑิต ขวัญเมือง นายบัณฑิต ขวัญเมือง	นายบัณฑิต ขวัญเมือง นายบัณฑิต ขวัญเมือง
รวม				



รายละเอียดการคำนวณค่างานต้นทุนต่อหน่วย

งานก่อสร้างทาง สะพาน และท่อเหลี่ยม

(อยู่ในท้องที่จังหวัดอ่างทอง เขตฝนตก ปกติ ใช้ราคาเฉลี่ยน้ำมันเชื้อเพลิงโซล่าที่อำเภอเมือง 35.50 บาท/ลิตร หาค่าขนส่ง, ค่าดำเนินการและค่าเสื่อมราคา)

1.1 งานลาดแอสฟัลต์แทคโคต (TACK COAT)

ค่ายาง CRS-2 0.30 ลิตร @ (31,854.260 บาท/ตัน) / 1,000	=	9.556	บาท/ตร.ม.
ค่าดำเนินการ + ค่าเสื่อมราคา (งานลาดยางแทคโคต : งานลาดยางแทคโคต)	=	7.650	บาท/ตร.ม.
ค่าใช้จ่ายรวม = 9.556 + 7.650	=	17.206	บาท/ตร.ม.
ค่างานต้นทุน	=	17.20	บาท/ตร.ม.

1.2 งานผิวทางแอสฟัลต์คอนกรีต หนา 5 ซม. บนผิวแทคโคต

ความหนา 5.000 ซม.	=	38.842	ตัน
ปริมาณงาน ASPHALT CONCRETE ทั้งโครงการ	=	0.000	บาท/ตัน
ค่าขนส่งอุปกรณ์ 80 ตัน 0.000 กม. (ไม่เกิน 300 กม.) 0.000 บาท/ตัน	=	25.000	บาท/ตัน
ค่าติดตั้งเครื่องผสม : 250,000.000 / 10,000.000			
(กรณีที่มีปริมาณงาน ASPHALT CONCRETE ทั้งโครงการ น้อยกว่า 10,000 ตัน ให้ใช้ปริมาณ ASPHALT CONCRETE = 10,000 ตันในการคำนวณค่าติดตั้งเครื่องผสม)			
ค่ายาง AC (ตารางที่ 2) 5.200 % = 0.052 ตัน @ 35,284.260 บาท/ตัน	=	1,834.781	บาท/ตัน
ค่าหินผสมแอสฟัลต์ 0.74 ลบ.ม. @ 395.490 บาท/ลบ.ม.	=	292.662	บาท/ตัน
ค่าดำเนินการ + ค่าเสื่อม (งานผิวทางแอสฟัลต์ติกคอนกรีต : ค่าผสมวัสดุแอสฟัลต์ติกคอนกรีต)	=	437.130	บาท/ตัน
ค่าขนส่ง 0.000 กม. (ปกติใช้ L/4)	=	0.000	บาท/ตัน
ค่าดำเนินการ + ค่าเสื่อม (งานผิวทางแอสฟัลต์ติกคอนกรีต : งานปูลาดและบดทับ ผิว AC หนา 5 ซม. บนผิวแทคโคต	=	102.375	บาท/ตัน
12.290 บาท/ตร.ม. x 1.000 (ตัวแปร) x 8.330 ตร.ม./ตัน)	=	2,691.948	บาท/ตัน
ค่าใช้จ่ายรวม	=	323.16	บาท/ตร.ม.
ค่างานต้นทุน = 2,691.94 / 8.33			

หมายเหตุ :

1. งานแอสฟัลต์คอนกรีต กำหนดแนวทางให้ใช้เปอร์เซ็นต์แอสฟัลต์ซีเมนต์โดยน้ำหนักของวัสดุมวลรวม ตามตารางที่ 2

2.1 งานตีเส้นจราจรชนิด THERMOPLASTIC PAINT (สีขาว)

ค่าดำเนินการตีเส้นจราจร	=	290.000	บาท/ตร.ม.
ค่างานต้นทุน	=	290.00	บาท/ตร.ม.

หมายเหตุ :

สืบราคาต่อหน่วยงานตีเส้นจราจร จากกลุ่มมาตรฐานงานทางและประมาณราคา สำนักสำรวจและออกแบบ กรมทางหลวงชนบท

ก.งานต่อปากบ่อพักด้วยคอนกรีตเสริมเหล็ก

ขนาดขอบบ่อ วัดจากริมนอก 0.88 x 1.08 ม. ขอบหน้าด้านข้าง 0.10 ม. ขอบสูง 0.15 ม. (รวม. ต้องสกัดขอบเดิมลง 10 ซม. และหล่อขอบใหม่ให้มีความหนา 0.15 ม.เสมอทั้งป)

ค่าสกัดคอนกรีตเดิม	0.04	ลบ.ม.	@	400.00	=	15.68	บาท
คอนกรีต ค.2	0.0588	ลบ.ม.	@	1,644.40	=	96.69	บาท
เหล็กเสริม RB 9 มม.	3.84	กก.	/	1,000.00	25.55	=	98.18 บาท
ลวดผูกเหล็ก	-	กก.	@	59.50	=	-	บาท
ไม้แบบ(แบบ 1)	0.84	ตร.ม.	@	380.00	=	319.20	บาท
เหล็กฉาก L 75 x 75 x 6 มม.	32.88	กก.	@	23.99	=	788.79	บาท
ค่าเชื่อม	44.00	จุด	@	5.00	=	220.00	บาท
สีกันสนิม 2 ชั้น	1.44	ตร.ม.	@	20.00	=	28.80	บาท
ค่าต้นทุนเฉพาะ บ่อพัก ค.ส.ล.						1,551.66	บาท

ข.ฝาปิดคอนกรีต (รวม 2 ฝา)

คอนกรีต ค.2	0.20	ลบ.ม.	@	-	=	-	บาท
เหล็กเสริม RB 9 มม.	3.84	กก.	/	1,000.00	25.55	=	98.17964071 บาท
ลวดผูกเหล็ก	0.06	กก.	@	59.50	=	3.57	บาท
ไม้แบบ(แบบ 1)	0.62	ตร.ม.	@	380.00	=	234.08	บาท
เหล็กฉาก L 75 x 75 x 6 มม.	21.10	กก.	@	23.99	=	506.14	บาท
ค่าเชื่อม	16.00	จุด	@	5.00	=	80.00	บาท
สีกันสนิม 2 ชั้น	0.92	ตร.ม.	@	20.00	=	18.48	บาท
ค่าต้นทุนเฉพาะ ฝา ค.ส.ล.						940.45	บาท

ค่าต้นทุน บ่อพัก ค.ส.ล. + ฝาปิด

= 2,492.11 บาท

เอกสารแนบแสดงที่มาของวัสดุก่อสร้าง



ราคาน้ำมัน

ราคาน้ำมันขายปลีกภูมิภาค

ราคาขายปลีก กกน. และ เปรียบเทียบ

การเชื่อมโยงราคาน้ำมัน

ค้นหาราคาน้ำมัน:

ราคาน้ำมันขายปลีกภูมิภาค ประจำปี พ.ศ. 2569

(หน่วยแสดงเป็น บาท/ลิตร)

* ราคาน้ำมันรวมภาษีมูลค่าเพิ่ม (ภาษี)

วัน - เวลา	Diesel B20	Diesel	Gasohol E20	Gasohol 91	Gasohol 95	เบนซิน	ซูเปอร์ฟาวเวอร์ Gasohol 95	SUPER X 95	SUPER X 99
08-07-2569 05:00	30.10	35.10	30.10	34.73	35.10	44.09	47.95	50.21	49.79
03-07-2569 05:00	32.66	37.66	32.61	37.24	37.61	46.60	47.95	50.21	49.79

แผนผังเว็บไซต์ ^

นโยบายความเป็นส่วนตัว | นโยบายการใช้คุกกี้ | Career

หน้าหลัก

เกี่ยวกับเรา

• เกี่ยวกับเรา

- วิสัยทัศน์ / พันธกิจ / ค่านิยม
- ข้อมูลบริษัท
- อัตลักษณ์องค์กร
- ธุรกิจของเรา
- ธุรกิจน้ำมัน
- ธุรกิจค้าปลีก
- ธุรกิจต่างประเทศ
- ธุรกิจสนับสนุน
- ธุรกิจใหม่
- ORZON
- รางวัลแห่งความสำเร็จ

• ข้อมูลองค์กร

- โครงสร้างองค์กร
- คณะกรรมการ
- กฎบัตรคณะกรรมการบริษัท
- กฎบัตรคณะกรรมการสรรหาและกำหนดค่าตอบแทน
- กฎบัตรคณะกรรมการกำกับดูแลกิจการที่ดีและการพัฒนาอย่างยั่งยืน
- คณะผู้บริหาร
- การกำกับดูแลกิจการที่ดี
- เอกสารสำคัญของบริษัท
- เลขาธิการบริษัท
- โครงสร้างการถือหุ้นของบริษัท
- การตรวจสอบภายในองค์กร

• ร่วมงานกับเรา

- สนับสนุน

นักลงทุนสัมพันธ์

ผลิตภัณฑ์และบริการ

• ธุรกิจน้ำมัน

- ธุรกิจพลังงานค้าปลีก
- PTT Station
- FIT Auto
- PTT Lubricants
- ก๊าซหุงต้ม ปตท.
- LPG Station
- EV Station Plus
- ธุรกิจน้ำมันเชิงพาณิชย์
- เชื้อเพลิงอากาศยาน
- เชื้อเพลิงเรือขนส่ง
- เชื้อเพลิงภาคอุตสาหกรรม
- เชื้อเพลิงเพื่อการขนส่ง
- ผลิตภัณฑ์พิเศษ

• ธุรกิจค้าปลีก

- Cafe Amazon
- Jiffy
- Pearly Tea

• บริการอื่นๆ

- แอปพลิเคชัน xplORe
- Blueplus+
- บัตรเงินสดต่างๆ / ระบบเติมน้ำมันอัจฉริยะ Fill & Go+
- ศูนย์บริการค่าสิ่งซื้อและลูกค้าสัมพันธ์ (1365)
- ระบบสั่งซื้อผลิตภัณฑ์ e-Service
- OR Marine e-Order
- OR Electronic Bill Presentment & Payment
- สถาบันพัฒนาศักยภาพผู้นำและธุรกิจ (OR Academy)
- บริการสอนเทียบเครื่องบินอัตโนมัติ

• ธุรกิจต่างประเทศ

- ธุรกิจต่างประเทศ

โอกาสทางธุรกิจ

• โอกาสทางธุรกิจ

- การจัดซื้อจัดจ้าง
- ผู้แทนจำหน่ายสถานีบริการน้ำมัน PTT Station
- ผู้แทนจำหน่ายสถานีบริการ LPG Station
- ผู้แทนจำหน่ายประเภทโรงรถบริการ
- ผู้แทนจำหน่ายประเภทร้านจำหน่ายก๊าซ
- ผู้แทนจำหน่ายผลิตภัณฑ์น้ำมันหล่อลื่น
- ความร่วมมือแฟรนไชส์
- สนับสนุนเป็นลูกค้า/พื้นที่เช่าค้าปลีกของ OR

การพัฒนาที่ยั่งยืน

• การพัฒนาที่ยั่งยืน

- ความยั่งยืนที่ OR
- สารจากประธานเจ้าหน้าที่บริหาร
- นโยบายและกลยุทธ์ด้านความยั่งยืน
- เกี่ยวกับรายงานฉบับนี้
- การประเมินประเด็นสำคัญ
- ภาพรวมธุรกิจ
- การมีส่วนร่วมของผู้มีส่วนได้เสีย
- Highlights การดำเนินงานด้านความยั่งยืนของ OR ประจำปี 2566
- Highlight: การกำกับดูแล การบริหารจัดการความเสี่ยง และการดำเนินธุรกิจที่สอดคล้องตามกฎหมาย
- Highlight: นวัตกรรมและเทคโนโลยีสำหรับทุกคน
- Highlight: การพัฒนาชุมชนและสังคมอย่างมีส่วนร่วม
- Highlight: การตอบสนองต่อการเปลี่ยนแปลงสภาพภูมิอากาศ
- การดำเนินธุรกิจอย่างยั่งยืนในมิติด้านการกำกับดูแลและเศรษฐกิจ
- การกำกับดูแล การบริหารจัดการความเสี่ยง และการดำเนินธุรกิจที่สอดคล้องตามกฎหมาย
- การบริหารจัดการห่วงโซ่อุปทาน
- การรักษาความปลอดภัยและความเป็นส่วนหนึ่งของข้อมูล
- การบริหารความสัมพันธ์กับลูกค้า
- การดูแลผลิตภัณฑ์และบริการ
- นวัตกรรมและเทคโนโลยีสำหรับทุกคน
- การดำเนินธุรกิจอย่างยั่งยืนในมิติด้านสังคม
- การเคารพสิทธิมนุษยชน
- การพัฒนาและการดูแลคุณภาพชีวิตที่ดีของพนักงาน
- การบริหารจัดการความปลอดภัยและอาชีวอนามัย

ข่าวสาร

• ข่าวสาร

- ราคาน้ำมันกรุงเทพและภูมิภาค
- ข่าวสาร OR
- โปรโมชัน
- เอกสารเผยแพร่
- คลังวิดีโอ

ติดต่อเรา

• ติดต่อเรา

- ที่ตั้งสำนักงาน
- โรงเรียนสืบค้าและบริการ



export

ระยะเวลา มิถุนายน 2569

สำนักงานพาณิชย์จังหวัดอ่างทอง กระทรวงพาณิชย์

หมายเหตุ : ผู้มีหน้าที่ใช้ราคาต้องเข้ามาติดตามราคาและประกาศอย่างต่อเนื่อง เนื่องจากอาจมีการปรับปรุงราคาที่เผยแพร่แล้ว ราคาวัสดุก่อสร้างจังหวัดอ่างทอง (ราคาเงินสด ไม่รวมภาษีมูลค่าเพิ่ม ไม่รวมค่าขนส่ง)

วันที่ดาวโหลดไฟล์ 06 กรกฎาคม 2569 15:01:43น.

รหัสหมวด	ชื่อหมวดสินค้า	รหัส	รายการ	หน่วย	มีเดีย
01	วัสดุเหล็กับที่	0101010100300000	คอนกรีตผสมเสร็จรูปทรงแท่ง 240 กก./ตร.ซม. และรูปทรงกระบอก 210 กก./ตร.ซม. ตราซีแพค	ลบ.ม.	2,441.59
04	วัสดุชิ้นส่วนหน้าต่างรูปต่างๆ	0401010101500000	เหล็กเส้นกลมผิวเรียบ SR.24 มอก. 20-2559 ขนาดเส้นผ่านศูนย์กลาง 6 มม. ยาว 10 เมตร	ตัน	21,480.84
04	วัสดุชิ้นส่วนหน้าต่างรูปต่างๆ	0401010101600000	เหล็กเส้นกลมผิวเรียบ SR.24 มอก. 20-2559 ขนาดเส้นผ่านศูนย์กลาง 9 มม. ยาว 10 เมตร	ตัน	21,351.03
04	วัสดุชิ้นส่วนหน้าต่างรูปต่างๆ	0401010101800000	เหล็กเส้นกลมผิวเรียบ SR.24 มอก. 20-2559 ขนาดเส้นผ่านศูนย์กลาง 15 มม. ยาว 10 เมตร	ตัน	23,551.40
04	วัสดุชิ้นส่วนหน้าต่างรูปต่างๆ	0401010101900000	เหล็กเส้นกลมผิวเรียบ SR.24 มอก. 20-2559 ขนาดเส้นผ่านศูนย์กลาง 19 มม. ยาว 10 เมตร	ตัน	23,761.68
04	วัสดุชิ้นส่วนหน้าต่างรูปต่างๆ	0401020101100000	เหล็กเส้นกลมผิวข้ออ้อย SD.30 มอก. 24-2559 ขนาดเส้นผ่านศูนย์กลาง 12 มม. ยาว 10 เมตร	ตัน	21,678.13
04	วัสดุชิ้นส่วนหน้าต่างรูปต่างๆ	0401020101200000	เหล็กเส้นกลมผิวข้ออ้อย SD.30 มอก. 24-2559 ขนาดเส้นผ่านศูนย์กลาง 16 มม. ยาว 10 เมตร	ตัน	21,627.10
04	วัสดุชิ้นส่วนหน้าต่างรูปต่างๆ	0401020101300000	เหล็กเส้นกลมผิวข้ออ้อย SD.30 มอก. 24-2559 ขนาดเส้นผ่านศูนย์กลาง 20 มม. ยาว 10 เมตร	ตัน	21,628.04
04	วัสดุชิ้นส่วนหน้าต่างรูปต่างๆ	0401020101400000	เหล็กเส้นกลมผิวข้ออ้อย SD.30 มอก. 24-2559 ขนาดเส้นผ่านศูนย์กลาง 25 มม. ยาว 10 เมตร	ตัน	21,504.67
04	วัสดุชิ้นส่วนหน้าต่างรูปต่างๆ	0401020200200000	เหล็กเส้นกลมผิวข้ออ้อย SD.40 ยาว 10 เมตร ศก. 12 มม.	ตัน	18,731.59
04	วัสดุชิ้นส่วนหน้าต่างรูปต่างๆ	0401020200300000	เหล็กเส้นกลมผิวข้ออ้อย SD.40 ยาว 10 เมตร ศก. 16 มม.	ตัน	18,664.49
04	วัสดุชิ้นส่วนหน้าต่างรูปต่างๆ	0401030100100000	ลวดผูกเหล็ก ศก. 1.25 มม. (เบอร์ 18)	กก.	59.50
04	วัสดุชิ้นส่วนหน้าต่างรูปต่างๆ	0402010100400000	เหล็กฉาก หน้า 6 มม. ยาว 6 เมตร ขนาด 50 x 50 มม. น้ำหนัก 26.8 กก.	ท่อน	635.51
04	วัสดุชิ้นส่วนหน้าต่างรูปต่างๆ	0402010100600000	เหล็กฉาก หน้า 6 มม. ยาว 6 เมตร ขนาด 75 x 75 มม. น้ำหนัก 41.1 กก.	ท่อน	985.98
04	วัสดุชิ้นส่วนหน้าต่างรูปต่างๆ	0405010102900000	ตะแกรงเหล็กเส้นกลมผิวเรียบ สีเหลี่ยมจัตุรัส ศก. 4.0 มม. ขนาดตาราง 0.20 x 0.20 ม. กว้าง 2 เมตร ยาว 50 เมตร	ตร.ม.	26.17
04	วัสดุชิ้นส่วนหน้าต่างรูปต่างๆ	0405030100400000	ตะแกรงเหล็กรูปสี่เหลี่ยม ขนาด 4x8 ฟุต ช่องกว้าง 15 มม. ยาว 32 มม. หน้า 1.6 มม. น้ำหนัก 9.0 กก. (XS-32) มีวัน		635.51
15	วัสดุผลิตภัณฑ์	1501040200200000	ปูนซีเมนต์ไฮดรอลิก สำหรับงานโครงสร้างและหล่อ มอก. 2594-2567 บรรจุ 50 กก./ถุง ตราทีพีโอ รุ่น	ตัน	2,560.75
15	วัสดุผลิตภัณฑ์	1501040200300000	ปูนซีเมนต์ไฮดรอลิก สำหรับงานโครงสร้างและหล่อ มอก. 2594-2567 บรรจุ 50 กก./ถุง ตราเอสซีจี (คาร์บอนต่ำ)	ตัน	3,205.61
15	วัสดุผลิตภัณฑ์	1502040100600000	ปูนซีเมนต์ผสม สำหรับงานก่อ ฉาบ และเทพูน มอก. 80-2566 บรรจุ 50 กก./ถุง ตราเสือ (คาร์บอนต่ำ)	ตัน	3,177.57
15	วัสดุผลิตภัณฑ์	1502040101400000	ปูนซีเมนต์ผสม สำหรับงานก่อ ฉาบ และเทพูนประสม มอก. 80-2566 บรรจุ 50 กก./ถุง ตราทีพีโอ	ตัน	2,224.30

export

ระยะเวลา มิถุนายน 2569 ส่วนกลาง (กทม.)

สำนักงานนโยบายและยุทธศาสตร์การค้า กระทรวงพาณิชย์

หมายเหตุ : ผู้มีหน้าที่ชำระค่าตั้งขึ้นคิดตามราคาและประกาศอย่างต่อเนื่อง เนื่องจากอาจมีการปรับปรุงราคาที่เคยแจ้งแล้ว ราคาวัสดุก่อสร้างในส่วนกลาง (ราคาเงินสด ไม่รวมค่าขนส่ง)

วันที่คำนวณไฟล์ 06 กรกฎาคม 2569 14:51:55น.

รหัสหมวด	ชื่อหมวดสินค้า	รหัส	รายการ	หน่วย	มิถุนายน
15	วัสดุเคลือบผิว	1505010101500000	ยางมะตอย ชนิด AC เกรด AC- 60/70 บรรจุ BULK	ตัน	35,653.33
15	วัสดุเคลือบผิว	1505010101600000	ยางมะตอย ชนิด AC เกรด AC- 40/50 บรรจุ BULK	ตัน	42,150.00
15	วัสดุเคลือบผิว	1505010200400000	ยางมะตอย ชนิดเอซีเอ็มซีวีวีวี เกรด CRS - 2 บรรจุ BULK	ตัน	31,633.33
15	วัสดุเคลือบผิว	1505010200500000	ยางมะตอย ชนิดเอซีเอ็มซีวีวีวี เกรด EAP บรรจุ BULK	ตัน	34,913.33
15	วัสดุเคลือบผิว	1505010200600000	ยางมะตอย ชนิดเอซีเอ็มซีวีวีวีปานกลาง เกรด CMS - 2h บรรจุ BULK	ตัน	32,580.00
15	วัสดุเคลือบผิว	1505010200700000	ยางมะตอย ชนิดเอซีเอ็มซีวีวีวี เกรด CSS - 1 บรรจุ BULK	ตัน	31,700.00
15	วัสดุเคลือบผิว	1505010200800000	ยางมะตอย ชนิดเอซีเอ็มซีวีวีวี เกรด CSS - 1h บรรจุ BULK	ตัน	36,200.00
15	วัสดุเคลือบผิว	1505010200900000	ยางมะตอย ชนิดเอซีเอ็มซีวีวีวี เกรด CSS - 1h (EMA) บรรจุ BULK	ตัน	44,800.00
15	วัสดุเคลือบผิว	1505010300400000	ยางมะตอย ชนิดคัทแบ็คแข็งตัวเร็วปานกลาง เกรด MC - 70 บรรจุ BULK	ตัน	46,320.00
15	วัสดุเคลือบผิว	1505010400400000	ยางมะตอย ชนิด PMA (Polymer Modified Asphalt) บรรจุ BULK	ตัน	52,700.00

วัดสุท หิน

เดือน พฤษภาคม ปี 2569

ลำดับที่	ประเภท	ราคา (บาท/ลบ.ม.)	ที่ตั้งแหล่งวัดสุท		ที่ตั้ง/อำเภอ	จังหวัด	โทรศัพท์	วันที่สืบราคา
			ค่าพิท Lat	ค่าพิท Long				
1	หินคอก B	150.00	14.708394	100.868885	ชมรมโรงไม้หินหน้าพระลาน ๑๓๘ หมู่ ๓ อ.เฉลิมพระเกียรติ	สระบุรี	092-7709363	11/5/2569
	หินปูน	150.00	14.708394	100.868885	ชมรมโรงไม้หินหน้าพระลาน ๑๓๘ หมู่ ๓ อ.เฉลิมพระเกียรติ	สระบุรี	092-7709363	11/5/2569
	หิน๓/๔	375.00	14.708394	100.868885	ชมรมโรงไม้หินหน้าพระลาน ๑๓๘ หมู่ ๓ อ.เฉลิมพระเกียรติ	สระบุรี	092-7709363	11/5/2569
	หิน๑/๒	375.00	14.708394	100.868885	ชมรมโรงไม้หินหน้าพระลาน ๑๓๘ หมู่ ๓ อ.เฉลิมพระเกียรติ	สระบุรี	092-7709363	11/5/2569
	หิน๓/๘	300.00	14.708394	100.868885	ชมรมโรงไม้หินหน้าพระลาน ๑๓๘ หมู่ ๓ อ.เฉลิมพระเกียรติ	สระบุรี	092-7709363	11/5/2569
2	หินย่อย	-	-	-	ชมรมโรงไม้หินหน้าพระลาน ๑๓๘ หมู่ ๓ อ.เฉลิมพระเกียรติ	สระบุรี	092-7709363	11/5/2569
	หินใหญ่	300.00	14.708394	100.868885	ชมรมโรงไม้หินหน้าพระลาน ๑๓๘ หมู่ ๓ อ.เฉลิมพระเกียรติ	สระบุรี	092-7709363	11/5/2569
	หินอื่นๆ	-	-	-				
	หินคอก	520.00	15.251267°	101.279317°	ค.นาโสม อ.ชัยบาดาล	ลพบุรี	036-630813-5	1/5/2569
	หินปูน	460.00	15.251267°	101.279317°	ค.นาโสม อ.ชัยบาดาล	ลพบุรี	036-630813-5	1/5/2569
	หิน๓/๔	650.00	15.251267°	101.279317°	ค.นาโสม อ.ชัยบาดาล	ลพบุรี	036-630813-5	1/5/2569
	หิน๑/๒	-	15.251267°	101.279317°	ค.นาโสม อ.ชัยบาดาล	ลพบุรี	036-630813-85	1/5/2569
	หิน๓/๘	650.00	15.251267°	101.279317°	ค.นาโสม อ.ชัยบาดาล	ลพบุรี	036-630813-5	1/5/2569
	หินย่อย	-	-	-				
	หินใหญ่	550.00	15.251267°	101.279317°	ค.นาโสม อ.ชัยบาดาล	ลพบุรี	036-630813-5	1/5/2569
	หินอื่นๆ	-	-	-				
	หินคอก	-	-	-				

ลงชื่อ.....คนะทำงาน

ลงชื่อ.....คนะทำงาน

ลงชื่อ.....ประธานคนะทำงาน

(นายวีระธนา ศรีสุข)

(นางสาวอรสา เอยยัง)

(นายเอกชัย พรหมดี)

ตำแหน่ง ผู้อำนวยการส่วนปฏิบัติการ

ตำแหน่ง วิศวกรโยธาปฏิบัติการ

ตำแหน่ง ผู้อำนวยการและฝ่ายเทคโนโลยี

แขวงทางหลวงชนบทสิงห์บุรี

ปฏิบัติงานที่ศูนย์ศูนย์อนุรักษ์ภูมิวิชาการ

สำนักงานทางหลวงชนบทเขตเทคโนโลยี

แขวงทางหลวงชนบทสิงห์บุรี

แขวงทางหลวงชนบทชัยนาท

สำนักงานทางหลวงชนบทที่ 2 (สระบุรี)

ลงชื่อ.....คนะทำงาน

ลงชื่อ.....คนะทำงาน

ลงชื่อ.....คนะทำงาน

(นายสุชาติ อินทร์เผ่า)

(นายจรัสวัฒน์ พูลสิทธิ์)

(นายเอกชัย พรหมดี)

ตำแหน่ง ผู้อำนวยการส่วนปฏิบัติการ

ตำแหน่ง ผู้อำนวยการภูมิวิชาการ

ตำแหน่ง ผู้อำนวยการและฝ่ายเทคโนโลยี

แขวงทางหลวงชนบทลพบุรี

แขวงทางหลวงชนบทสระบุรี

แขวงทางหลวงชนบทสิงห์บุรี

วัดสุ ทราย
เดือน มิถุนายน 2569
แขวงทางหลวงชนบทอ่างทอง

ลำดับที่	ประเภท	ราคา (บาท/ลบ.ม.)	ที่ตั้งแหล่งวัสดุ					โทรศัพท์	วันที่สืบราคา	หมายเหตุ
			ค่าพิกัด Lat	ค่าพิกัด Long	แหล่งวัสดุ	ที่ตั้ง/อำเภอ	จังหวัด			
1	ทรายถม	120	14.700785	100.344146	บ่อทรายบรรจุทรายทอง	ต.หนองแม่ไก่ อ.โพธิ์ทอง	อ่างทอง	098-5680982	12/6/69	
		-	14.552382	100.390413	บ่อทรายอินทร์	ต.ไผ่คำพัฒนา อ.วิเศษชัยชาญ	อ่างทอง	089-7928133	-	ปิดบ่อชั่วคราว
		-	14.508666	100.405457	บ่อทรายแม่ธีทรายทอง	ต.เอกราช อ.ป่าโมก	อ่างทอง	082-3997025	12/6/69	
2	ทรายละเอียด	165	14.700785	100.344146	บ่อทรายบรรจุทรายทอง	ต.หนองแม่ไก่ อ.โพธิ์ทอง	อ่างทอง	098-5680982	12/6/69	
		-	14.552382	100.390413	บ่อทรายอินทร์	ต.ไผ่คำพัฒนา อ.วิเศษชัยชาญ	อ่างทอง	089-7928133	-	ปิดบ่อชั่วคราว
		105	14.508666	100.405457	บ่อทรายแม่ธีทรายทอง	ต.เอกราช อ.ป่าโมก	อ่างทอง	082-3997025	12/6/69	
3	ทรายหยาบ	160	14.700785	100.344146	บ่อทรายบรรจุทรายทอง	ต.หนองแม่ไก่ อ.โพธิ์ทอง	อ่างทอง	098-5680982	12/6/69	
		-	14.552382	100.390413	บ่อทรายอินทร์	ต.ไผ่คำพัฒนา อ.วิเศษชัยชาญ	อ่างทอง	089-7928133	-	ปิดบ่อชั่วคราว
		180	14.508666	100.405457	บ่อทรายแม่ธีทรายทอง	ต.เอกราช อ.ป่าโมก	อ่างทอง	082-3997025	12/6/69	

ลงชื่อ.....ผู้สืบราคา
(นายจาตุรงค์ อาจทวีกุล)
ตำแหน่ง นายช่างโยธา

ลงชื่อ.....ผู้สืบราคา
(นายไพศาล สุภันธ์)
ตำแหน่ง วิศวกรโยธา

ตารางสรุปค่าดำเนินการและค่าเสื่อมราคา

ราคาน้ำมันเชื้อเพลิงโซล่า ที่ อำเภอ เมือง 35.00 - 35.99 บาท / ลิตร

(ราคาเครื่องจักร 2558)

ลำดับ	ลักษณะงาน	หน่วย	ค่าดำเนินการ บาท/หน่วย	ค่าเสื่อมราคา(บาท)		รวมค่างาน(บาท)	
				ปกติ	ฝนชุก	ปกติ	ฝนชุก
1	งานฉาบปูนอุดต่อ						
	ขนาดเบา	ตรม.	1.57	0.22	0.28	1.79	1.85
	ขนาดกลาง	ตรม.	3.28	0.55	0.69	3.83	3.97
	ขนาดหนัก	ตรม.	4.99	0.78	0.98	5.77	5.97
2	งานดินคันทาง						
	ชุด-ชน	ลบม. หลวม	19.33	3.51	4.39	22.84	23.72
	บดทับ	ลบม. แน่น	37.39	10.80	13.50	48.19	50.89
3	งานตัด-ชั้นรูปคันทาง						
	ดิน-ชุดตัด	ลบม. ปกติ	19.35	3.06	3.83	22.41	23.18
	-ดัก	ลบม. หลวม	6.99	1.70	2.13	8.69	9.12
	หินผุ-ชุดตัด	ลบม. ปกติ	31.27	3.34	4.18	34.61	35.45
	-คันและดัก	ลบม. หลวม	37.42	5.18	6.48	42.60	43.90
	หินแข็ง-เจาะระเบิด	ลบม. ปกติ	65.07	4.66	5.83	69.73	70.90
	-คันและดัก	ลบม. หลวม	62.43	19.00	23.75	81.43	86.18
4	งานวัสดุคัดเลือก ลูกเรียงรองพื้นทาง						
	ชุด-ชน	ลบม. หลวม	27.07	6.52	8.15	33.59	35.22
	ผสม (ผสมกับวัสดุอื่นๆ)	ลบม. แน่น	8.71	1.46	1.83	10.17	10.54
	บดทับ	ลบม. แน่น	44.87	12.96	16.20	57.83	61.07
5	งานไหล่ทางลูกเรียง ผสม-บดทับ						
	ผสม (ผสมกับวัสดุอื่นๆ)	ลบม. แน่น	16.39	2.75	3.44	19.14	19.83
	บดทับ	ลบม. แน่น	53.35	20.90	26.13	74.25	79.48
6	งานพื้นทาง(หินคลุก)						
	ผสม (Blend)	ลบม. แน่น	21.22	4.20	5.25	25.42	26.47
	บดทับ	ลบม. แน่น	65.50	25.71	32.14	91.21	97.64
7	งานตัดแต่งชั้นบันได	ลบม. แน่น	6.81	1.66	2.08	8.47	8.89
8	งานชุดรื้อคันทางเดิมแล้วบดทับ						
	ลูกรัง 10 ซม.	ตรม.	9.33	2.11	2.64	11.44	11.97
	หินคลุก 10 ซม.	ตรม.	11.39	3.38	4.23	14.77	15.62
	ผิว AC 5 ซม.	ตรม.	10.10	1.75	2.19	11.85	12.29
9	งานลาดยางไพรมโค้ด	ตรม.	7.30	0.62	0.78	7.92	8.08
10	งานลาดยางแอสฟัลต์	ตรม.	6.77	0.88	1.10	7.65	7.87
11	งานผิวทางแบบบาง						
	ชั้นเดียว (1/2")	ตรม.	15.72	2.21	2.76	17.93	18.48
	ชั้นเดียว (3/4")	ตรม.	21.72	3.05	3.81	24.77	25.53
	สองชั้น (3/4"+3/8")	ตรม.	32.30	4.54	5.68	36.84	37.98
	สองชั้น (1"+1/2")	ตรม.	47.30	6.64	8.30	53.94	55.60
12	งานเคลือบหิน ขจัดฝุ่น (Pre-coat)						
	ชั้นเดียว (1/2")	ลบม. หลวม	1.90	0.49	0.61	2.39	2.51
	ชั้นเดียว (3/4")	ลบม. หลวม	2.62	0.68	0.85	3.30	3.47

	สองชั้น (3/4"+3/8")	ลบม. หลวม	3.90	1.00	1.25	4.90	5.15
	สองชั้น (1"+1/2")	ลบม. หลวม	5.71	1.47	1.84	7.18	7.55
13	งานผิวทางแอสฟัลติกคอนกรีต						
	ค่าผสมวัสดุแอสฟัลติกคอนกรีต	ตัน	420.36	16.77	20.96	437.13	441.32
	ค่าขนส่งอุปกรณ์ 80 ตัน ระยะทางขนส่ง 100-300 กม.						
	ค่าติดตั้งเครื่องผสม	ครั้ง	250,000.00				
	งานปูลาดและบดทับ ผิว AC หน้า 5 ซม.						
	บนผิวโพรมิไซด์	ตรม.	13.03	2.82	3.53	15.85	16.56
	บนผิวแทคไซด์	ตรม.	10.01	2.28	2.85	12.29	12.86
14	งานผิวทางคอนกรีต						
	ค่าติดตั้งเครื่องผสม	ครั้ง	150,000.00				
	ค่าผสมคอนกรีต	ลบม.	177.50	35.15	43.94	212.65	221.44
	ค่าขนส่งคอนกรีต	ลบม./กม.	14.27	1.74	2.18	16.01	16.45
	ค่าแบบข้างคิตตามยาว 2 ข้าง	เมตร	15.26	5.34	6.68	20.60	21.94
	ค่าปูผิวคอนกรีต	ตรม.	10.44	1.92	2.40	12.36	12.84
	ค่าตัดรอยต่อคอนกรีต และหยอดยาง	เมตร	22.08	2.53	3.16	24.61	25.24
	ค่าหยอดยางรอยต่อคอนกรีต	เมตร	13.28	2.39	2.99	15.67	16.27
	ค่าบ่มผิวทางคอนกรีต	ตรม.	8.89	1.06	1.33	9.95	10.22
15	งาน stabilized layer						
	ค่าผสมวัสดุ ลูกกรัง	ลบม. แน่น	34.74	11.03	13.79	45.77	48.53
	ค่าบ่มวัสดุ ลูกกรัง	ลบม. แน่น	44.45	5.29	6.61	49.74	51.06
	ค่าผสมวัสดุ หินคลุก	ลบม. แน่น	38.21	11.03	13.79	49.24	52.00
	ค่าบ่มวัสดุ หินคลุก	ลบม. แน่น	44.45	5.29	6.61	49.74	51.06
16	งาน Pavement In Place Recycling						
	ขุดลึกเฉลี่ย 15 ซม.	ตรม.	23.60	5.92	7.40	29.52	31.00
	ขุดลึกเฉลี่ย 20 ซม.	ตรม.	29.50	7.39	9.24	36.89	38.74
	ขุดลึกเฉลี่ย 25 ซม.	ตรม.	39.33	9.86	12.33	49.19	51.66
	ขุดลึกเฉลี่ย 30 ซม.	ตรม.	47.19	11.83	14.79	59.02	61.98
17	งาน Slurry Seal	ตรม.	11.14	2.07	2.59	13.21	13.73
18	งาน Fog Spray	ตรม.	2.58	0.39	0.49	2.97	3.07
19	งาน Hot Mixed Recycling						
	ขุดลึก 3 ซม.	ตรม.	46.01	5.86	7.33	51.87	53.34
	ขุดลึก 4 ซม.	ตรม.	62.47	7.39	9.24	69.86	71.71
	ขุดลึก 5 ซม.	ตรม.	75.69	8.11	10.14	83.80	85.83
	ขุดลึก 6 ซม.	ตรม.	91.77	9.00	11.25	100.77	103.02
20	งาน Milling						
	ขุดลึก 5 ซม.	ตรม.	11.61	1.97	2.46	13.58	14.07
	ขุดลึก 10 ซม.	ตรม.	13.54	2.30	2.88	15.84	16.42

กรอกข้อมูลวัสดุ									
ชนิดของวัสดุ	หน่วย	คำวัสดุ (บาท)	ระยะทางขนส่ง (กม.)				รวมระยะทาง (กม.)	ขนส่งด้วยรถบรรทุก	แหล่งวัสดุ
			ทิศทางลาดยาง/คอนกรีต						
			ที่ราบ	ลูกรัง	ภูเขา	ที่ราบ	ลูกรัง	ภูเขา	
เหล็กเส้นกลม RB 6	บ./ตัน	21,480.84	12.00				12.00	รถ 10 ล้อ + ลากพ่วง	ราคาพาณิชย์จังหวัดอ่างทอง
เหล็กเส้นกลม RB 9	บ./ตัน	21,351.03	12.00				12.00	รถ 10 ล้อ + ลากพ่วง	ราคาพาณิชย์จังหวัดอ่างทอง
เหล็กเส้นกลม RB 12	บ./ตัน	21,678.13	12.00				12.00	รถ 10 ล้อ + ลากพ่วง	ราคาพาณิชย์จังหวัดอ่างทอง
เหล็กเส้นกลม RB 15	บ./ตัน	23,551.40	12.00				12.00	รถ 10 ล้อ + ลากพ่วง	ราคาพาณิชย์จังหวัดอ่างทอง
เหล็กเส้นกลม RB 19	บ./ตัน	23,761.68	12.00				12.00	รถ 10 ล้อ + ลากพ่วง	ราคาพาณิชย์จังหวัดอ่างทอง
เหล็กเส้นข้ออ้อย DB 12	บ./ตัน	21,678.13	12.00				12.00	รถ 10 ล้อ + ลากพ่วง	ราคาพาณิชย์จังหวัดอ่างทอง
เหล็กเส้นข้ออ้อย DB 16	บ./ตัน	21,627.10	12.00				12.00	รถ 10 ล้อ + ลากพ่วง	ราคาพาณิชย์จังหวัดอ่างทอง
เหล็ก Wire Mesh Dia 4 มม. @ 0.20 x 0.20 ม.	บ./ตร.ม.	26.17	12.00				12.00	รถ 10 ล้อ + ลากพ่วง	ราคาพาณิชย์จังหวัดอ่างทอง
ลวดผูกเหล็ก	บ./กก.	59.50	12.00				12.00	รถ 10 ล้อ + ลากพ่วง	ราคาพาณิชย์จังหวัดอ่างทอง
ปูนซีเมนต์ปอร์ตแลนด์	บ./ตัน	2,560.75	12.00				64.00	รถ 10 ล้อ + ลากพ่วง	ชมรมโรงไม้หิน ด. หน้าพระลาน อ.เดิมพระเกียรติ จ.สระบุรี
หินผสมคอนกรีต	บ./ลบ.ม.	375.00	64.00				64.00	รถ 10 ล้อ + ลากพ่วง	ชมรมโรงไม้หิน ด. หน้าพระลาน อ.เดิมพระเกียรติ จ.สระบุรี
หินคลุก	บ./ลบ.ม.	150.00	64.00				13.00	รถ 10 ล้อ + ลากพ่วง	บ่อบรรจุทรายของ ด.หนองแม่ไก่ อ.โพธิ์ทอง จ.อ่างทอง
ทรายหยาบ	บ./ลบ.ม.	160.00	13.00				71.30	รถ 10 ล้อ + ลากพ่วง	บ่อลูกรังบ่อดินของ ด. พุแค อ.เดิมพระเกียรติ จ.สระบุรี
ลูกกรง	บ./ลบ.ม.	56.00	71.30				120.00	รถ 10 ล้อ + ลากพ่วง	บ่อบรรจุทรายของ ด.หนองแม่ไก่ อ.โพธิ์ทอง จ.อ่างทอง
ทรายถม	บ./ลบ.ม.	120.00	13.00				15.00	รถ 10 ล้อ + ลากพ่วง	จ.อ่างทอง
ดินถม	บ./ลบ.ม.	15.00					12.00	รถ 10 ล้อ	ราคาพาณิชย์จังหวัดอ่างทอง
ท่อกลมขนาด ๑ 0.30 ม.	ท่อน	155.00	12.00				12.00	รถ 10 ล้อ	ราคาพาณิชย์จังหวัดอ่างทอง
ท่อกลมขนาด ๑ 0.40 ม.	ท่อน	255.00	12.00				12.00	รถ 10 ล้อ	ราคาพาณิชย์จังหวัดอ่างทอง
ท่อกลมขนาด ๑ 0.60 ม.	ท่อน	490.00	12.00				12.00	รถ 10 ล้อ	ราคาพาณิชย์จังหวัดอ่างทอง
ท่อกลมขนาด ๑ 0.80 ม.	ท่อน	-	12.00				12.00	รถ 10 ล้อ	ราคาพาณิชย์จังหวัดอ่างทอง
ท่อกลมขนาด ๑ 1.00 ม.	ท่อน	-	12.00				12.00	รถ 10 ล้อ	ราคาพาณิชย์จังหวัดอ่างทอง
ท่อกลมขนาด ๑ 1.20 ม.	ท่อน	-	12.00				12.00	รถ 10 ล้อ	ราคาพาณิชย์จังหวัดอ่างทอง
ท่อกลมขนาด ๑ 1.50 ม.	ท่อน	-	12.00				12.00	รถ 10 ล้อ	ราคาพาณิชย์จังหวัดอ่างทอง
ไม้กระบากหรือไม้ยางหรือเทียบเท่า ขนาด 1" x 6"	ลบ.ฟ.	813.08	12.00				12.00	รถ 10 ล้อ	ราคาพาณิชย์จังหวัดอ่างทอง
ไม้ค้ำยัน ขนาด 4 มม.	แผ่น	250.00	12.00				12.00	รถ 10 ล้อ	ราคาพาณิชย์จังหวัดอ่างทอง
ไม้ค้ำยัน 1 1/2" x 3"	ลบ.ฟ.	523.37	12.00				12.00	รถ 10 ล้อ	ราคาพาณิชย์จังหวัดอ่างทอง
ไม้ค้ำยัน 1 1/2" x 3" x 0.30 ม.	ตัน	16.10	12.00				12.00	รถ 10 ล้อ	ราคาพาณิชย์จังหวัดอ่างทอง
ไม้ค้ำยัน 1 1/2" x 3" x 0.50 ม.	ตัน	26.83	12.00				12.00	รถ 10 ล้อ	ราคาพาณิชย์จังหวัดอ่างทอง
ตะปู	กก.	55.00	12.00				12.00	รถ 10 ล้อ	ราคาพาณิชย์จังหวัดอ่างทอง
แผ่นโฟม	แผ่น	10.00	12.00				12.00	รถ 10 ล้อ	ราคาพาณิชย์จังหวัดอ่างทอง
ท่อ พีวีซี 4" ชั้น 5	ท่อน	10.00	12.00				12.00	รถ 10 ล้อ	ราคาพาณิชย์จังหวัดอ่างทอง

0.3

0.5

กรอกข้อมูลวัสดุ										
ชนิดของวัสดุ	หน่วย	ค่าวัสดุ (บาท)	ระยะทางขนส่ง (กม.)					รวมระยะทาง	ขนส่งด้วยรถบรรทุก	แหล่งวัสดุ
			ผิวทางลาดยาง/คอนกรีต			ผิวทางลูกรัง				
			ลูกรัง	ลูกรัง	ลูกรัง	ลูกรัง	ลูกรัง			
เหล็กฉาก L 50 x 50 x 6 มม.	กก	23.71	12.00					12.00	รถ 10 ล้อ	ราคาพาณิชย์จังหวัดอ่างทอง
ท่อเหล็กอานสังกะสี ๑ 2"	ท่อน	946.50	12.00					12.00	รถ 10 ล้อ	ราคาพาณิชย์จังหวัดอ่างทอง
เหล็กฉาก L 75 x 75 x 6 มม.	กก.	23.99	12.00					12.00	รถ 10 ล้อ	ราคาพาณิชย์จังหวัดอ่างทอง

แบบสรุปข้อมูลวัสดุ และคำดำเนินการ
งานก่อสร้างทาง สะพาน และท่อเหลี่ยม




ชื่อโครงการ โครงการปรับปรุงซ่อมแซมผิวจราจรปูยางแอสฟัลติกคอนกรีต พร้อมเสริมปากบ่อพักและผ้าใบ คสล. จำนวน 11 บ่อ

สาย ถนนอ่างแก้ว 3 ซอย 2 หมู่ 16 ตำบลอ่างแก้ว อ.โพธิ์ทอง จ.อ่างทอง

สาย		ถนนยางแอสฟัลต์ ขยาย 2 ช่องจราจร		เขตแดนตก ปกติ		ราคามานับได้ล่า		บาท / ลิตร		
อยู่ในท้องที่จังหวัด		อ่างทอง		6 %		เงินส่วนหน้าจ่าย		0 %		
อัตราดอกเบี้ยเงินกู้ (MLR)				0 %		ค่าภาษีมูลค่าเพิ่ม (VAT)		7 %		
เงินประกันผลงานหัก										
ลำดับที่	ชนิดของวัสดุ	หน่วย	ค่าวัสดุ (บาท)	ระยะขนส่ง (กม.)	ค่าขนส่ง (บาท)	ค่าขนส่ง (บาท)	ค่าตัด / ตัดเหล็ก (บาท)	รวม (บาท)	วันที่สืบราคา	แหล่งที่มา
1	เหล็กเส้นกลม RB 15 มม.	บาท/ตัน	23,551.40	12.00	43.48	80.00	3,600.00	27,274.88	13 กรกฎาคม 2569	ราคาพาณิชย์จังหวัดอ่างทอง
2	เหล็กเส้นกลม RB 19 มม.	บาท/ตัน	23,761.68	12.00	43.48	80.00	3,100.00	26,985.16	13 กรกฎาคม 2569	ราคาพาณิชย์จังหวัดอ่างทอง
3	Wire Mesh Ø 4 มม. @ 0.20 x 0.20 ม.	บาท/ตร.ม.	26.17	12.00	43.48	-	-	69.65	13 กรกฎาคม 2569	ราคาพาณิชย์จังหวัดอ่างทอง
4	ลวดผูกเหล็ก เบอร์ 18	บาท/กก.	59.50	-	-	-	-	59.50	13 กรกฎาคม 2569	ราคาพาณิชย์จังหวัดอ่างทอง
5	ปูนซีเมนต์ปอร์ตแลนด์ ประเภท 1	บาท/ตัน	2,560.75	12.00	43.48	50.00	-	2,654.23	13 กรกฎาคม 2569	ราคาพาณิชย์จังหวัดอ่างทอง
6	ยาง AC - 60/70	บาท/ตัน	35,053.33	116.00	195.93	35.00	-	35,284.26	13 กรกฎาคม 2569	ราคาพาณิชย์กรุงเทพมหานคร
7	ยาง CSS - 1	บาท/ตัน	31,700.00	116.00	195.93	25.00	-	31,920.93	13 กรกฎาคม 2569	ราคาพาณิชย์กรุงเทพมหานคร
8	ยาง CRS - 2	บาท/ตัน	31,633.33	116.00	195.93	25.00	-	31,854.26	13 กรกฎาคม 2569	ราคาพาณิชย์กรุงเทพมหานคร
9	ยาง EAP	บาท/ตัน	34,913.33	116.00	195.93	25.00	-	35,134.26	13 กรกฎาคม 2569	ราคาพาณิชย์กรุงเทพมหานคร
10	หินปูน	บาท/ลบ.ม.	150.00	64.00	151.74	-	-	301.74	13 กรกฎาคม 2569	ข้อมูลสืบราคาจากแขวงทองสระบุรี
11	หิน 3/4"	บาท/ลบ.ม.	375.00	64.00	151.74	-	-	526.74	13 กรกฎาคม 2569	ข้อมูลสืบราคาจากแขวงทองสระบุรี
12	หิน 3/8"	บาท/ลบ.ม.	300.00	64.00	151.74	-	-	451.74	13 กรกฎาคม 2569	ข้อมูลสืบราคาจากแขวงทองสระบุรี
13	หินผสมแอสฟัลต์คอนกรีต	บาท/ลบ.ม.	243.75	64.00	151.74	-	-	395.49	13 กรกฎาคม 2569	ข้อมูลสืบราคาจากแขวงทองสระบุรี
14	หินคลุก	บาท/ลบ.ม.	150.00	64.00	151.74	-	-	301.74	13 กรกฎาคม 2569	ข้อมูลสืบราคาจากแขวงทองสระบุรี
15	หินผสมคอนกรีต	บาท/ลบ.ม.	375.00	64.00	151.74	-	-	526.74	13 กรกฎาคม 2569	ข้อมูลสืบราคาจากแขวงทองสระบุรี
16	ทรายผสมคอนกรีต	บาท/ลบ.ม.	160.00	9.40	23.43	-	-	183.43	13 กรกฎาคม 2569	ข้อมูลสืบราคาจากแขวงทองอ่างทอง
17	วัสดุคัดเลือก "ก"	บาท/ลบ.ม.	15.00	2.00	14.47	-	-	29.47	13 กรกฎาคม 2569	จากแหล่ง ในท้องที่อำเภอวิเศษชัยชาญ
18	คอนกรีตผสมเสร็จ รูปสี่เหลี่ยม 240 กก/ตร.ม.	บาท/ลบ.ม.	2,441.59	-	-	-	-	2,441.59	13 กรกฎาคม 2569	ราคาพาณิชย์จังหวัดอ่างทอง




แผนที่แสดงระยะทาง จากกทม. - โครงการก่อสร้างถนน คสล

หมู่ที่ 6 ตำบลอ่างแก้ว อำเภอโพธิ์ทอง จังหวัดอ่างทอง

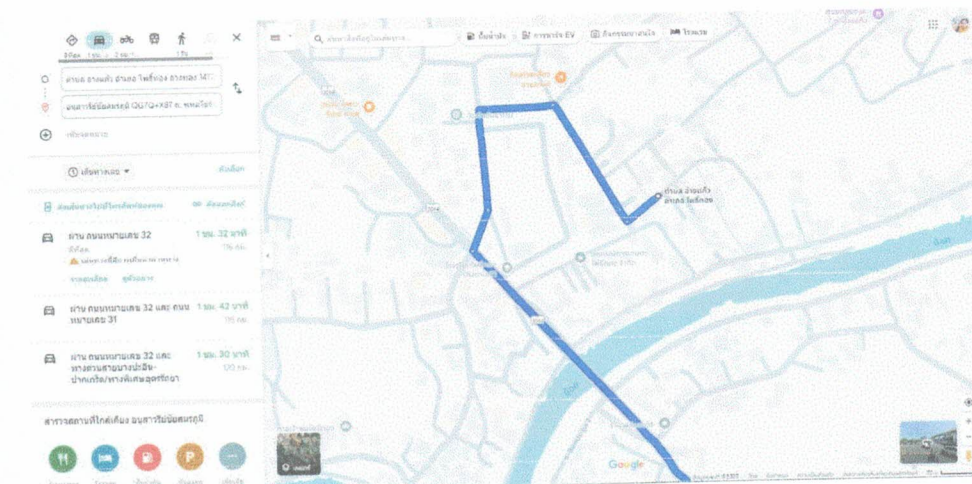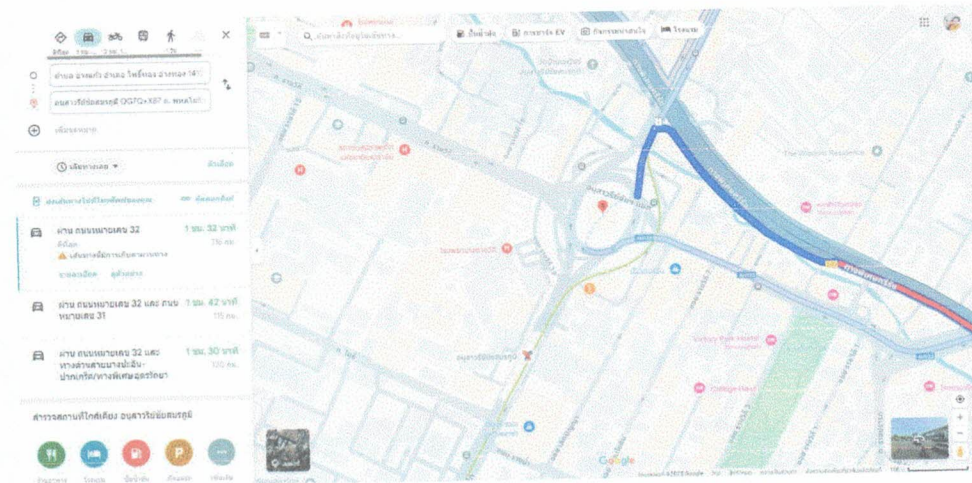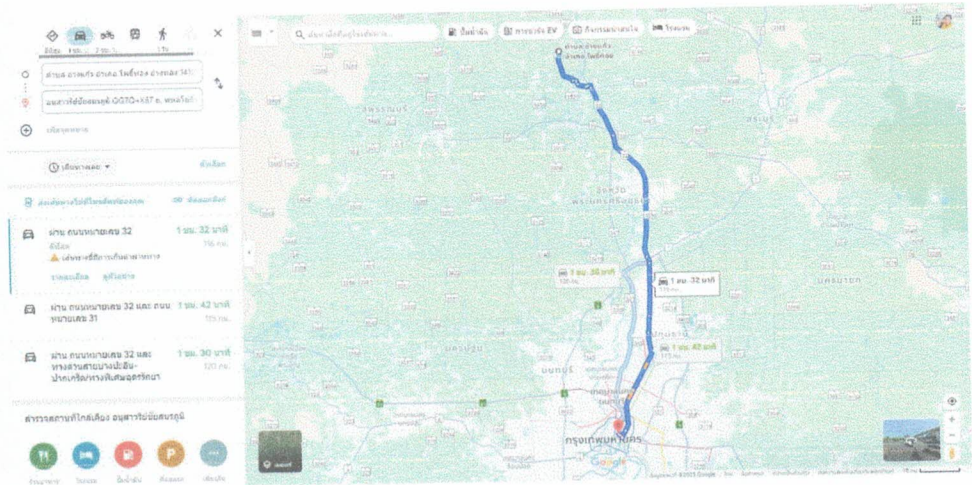


แผนที่แสดงระยะทาง จากบ่อทราย บรรจทรายทอง – โครงการก่อสร้างถนน คสล

หมู่ที่ 6 ตำบลอ่างแก้ว อำเภอโพธิ์ทอง จังหวัดอ่างทอง

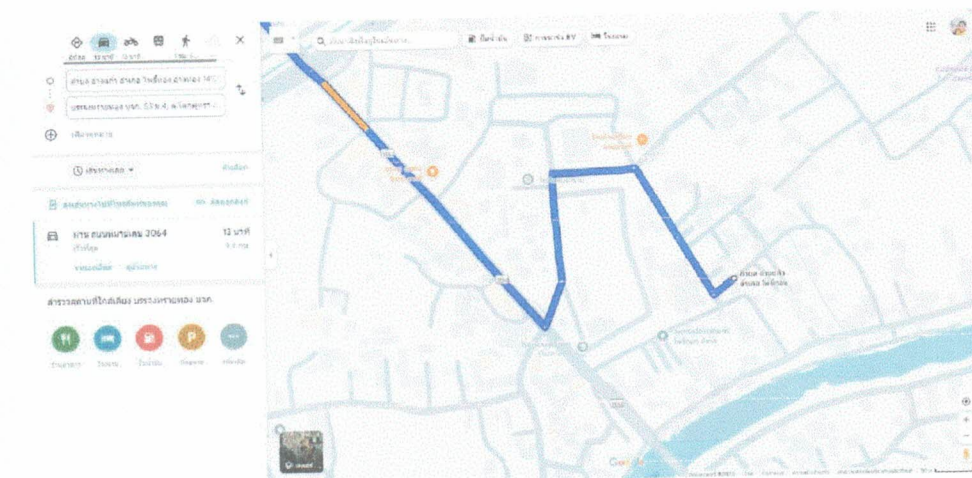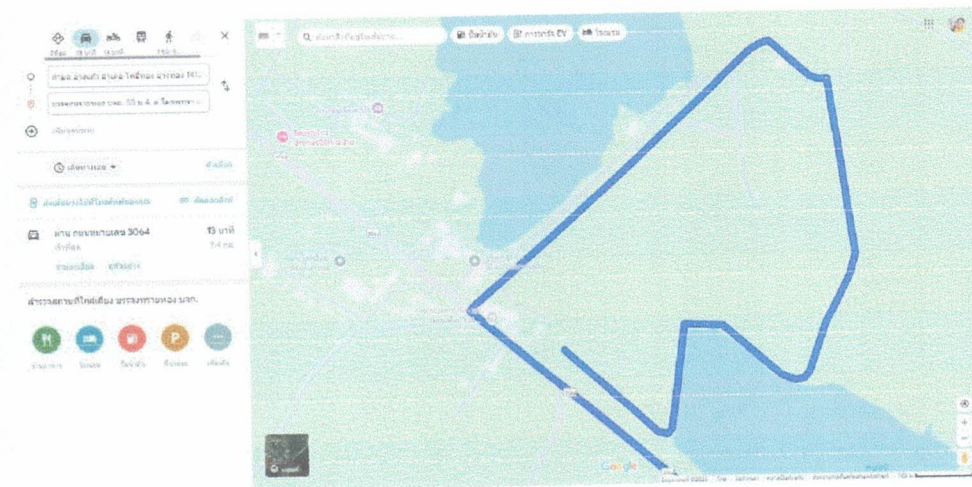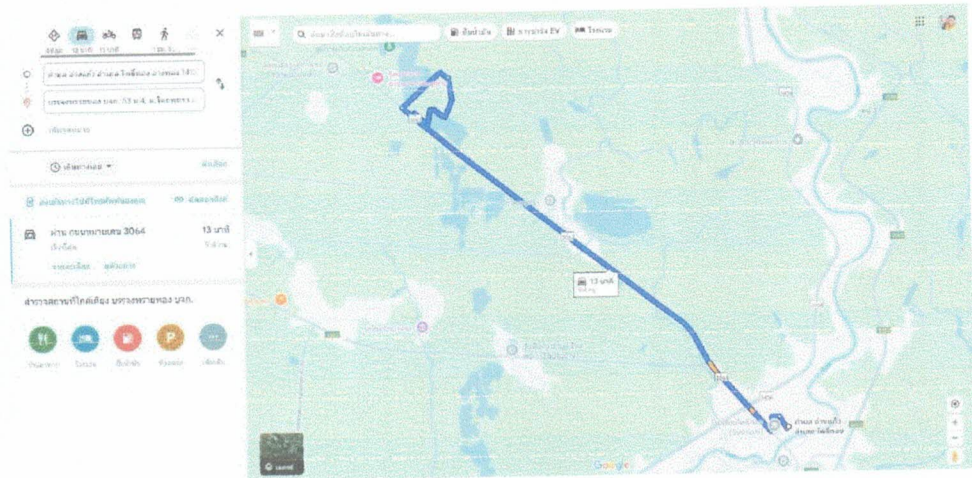

หมู่ที่ 6 ตำบลอ่างแก้ว อำเภอโพธิ์ทอง จังหวัดอ่างทอง

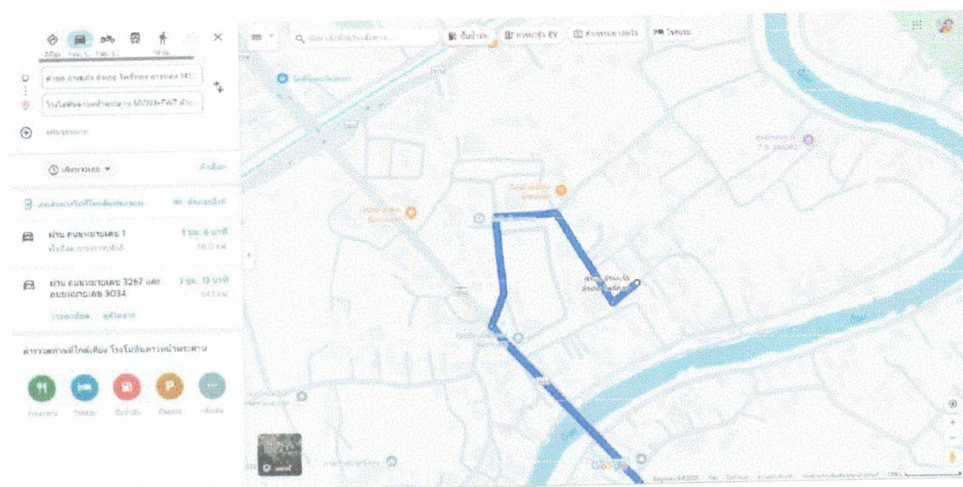

ตารางค่าขนส่งวัสดุก่อสร้าง รถบรรทุก 10 ล้อ และรถลากพ่วง (กรณีน้ำหนักรวมไม่เกิน 47 ตัน)

ภูมิประเทศเป็น ที่ราบ ผิวทางลาดยาง และการจราจรปกติ

ราคาน้ำมันเชื้อเพลิงโซล่า ที่ อำเภอ เมือง 35.00 - 35.99 บาท / ลิตร

ระยะ ขนส่ง กม.	ค่าบรรทุก บาท / ตัน	ค่าบรรทุก บาท / ลบ.ม.	ระยะ ขนส่ง กม.	ค่าบรรทุก บาท / ตัน	ค่าบรรทุก บาท / ลบ.ม.	ระยะ ขนส่ง กม.	ค่าบรรทุก บาท / ตัน	ค่าบรรทุก บาท / ลบ.ม.
1	4.63	6.48	41	69.65	97.51	81	137.02	191.83
2	6.14	8.60	42	71.34	99.88	82	138.68	194.16
3	7.66	10.72	43	73.02	102.22	83	140.38	196.53
4	9.17	12.84	44	74.70	104.59	84	142.05	198.87
5	10.68	14.96	45	76.39	106.94	85	143.75	201.25
6	12.20	17.08	46	78.08	109.31	86	145.43	203.60
7	13.71	19.20	47	79.76	111.66	87	147.10	205.94
8	15.22	21.31	48	81.43	114.01	88	148.78	208.29
9	16.74	23.43	49	83.12	116.37	89	150.46	210.64
10	18.25	25.55	50	84.81	118.73	90	152.18	213.05
11	19.76	27.67	51	86.49	121.09	91	153.86	215.41
12	21.28	29.79	52	88.17	123.44	92	155.51	217.71
13	22.79	31.91	53	89.85	125.79	93	157.20	220.08
14	24.31	34.03	54	91.54	128.15	94	158.89	222.45
15	25.88	36.23	55	93.23	130.52	95	160.59	224.82
16	27.56	38.58	56	94.90	132.86	96	162.28	227.20
17	29.24	40.94	57	96.58	135.22	97	163.94	229.51
18	30.93	43.30	58	98.27	137.58	98	165.64	231.90
19	32.61	45.66	59	99.96	139.94	99	167.30	234.22
20	34.29	48.01	60	101.65	142.31	100	169.01	236.61
21	35.98	50.37	61	103.33	144.66	101	170.67	238.94
22	37.66	52.73	62	105.01	147.01	102	172.38	241.34
23	39.35	55.09	63	106.69	149.37	103	174.05	243.67
24	41.03	57.44	64	108.38	151.74	104	175.72	246.01
25	42.71	59.80	65	110.05	154.08	105	177.44	248.41
26	44.39	62.15	66	111.75	156.45	106	179.11	250.76
27	46.08	64.51	67	113.43	158.80	107	180.79	253.10
28	47.77	66.87	68	115.11	161.15	108	182.46	255.45
29	49.45	69.22	69	116.79	163.51	109	184.14	257.79
30	51.13	71.59	70	118.48	165.87	110	185.82	260.14
31	52.81	73.94	71	120.17	168.23	111	187.50	262.50
32	54.50	76.30	72	121.86	170.60	112	189.18	264.85
33	56.18	78.65	73	123.53	172.94	113	190.87	267.21
34	57.86	81.01	74	125.23	175.32	114	192.55	269.58
35	59.55	83.37	75	126.90	177.67	115	194.24	271.94
36	61.23	85.73	76	128.58	180.02	116	195.93	274.31
37	62.91	88.08	77	130.26	182.37	117	197.63	276.68
38	64.60	90.44	78	131.95	184.73	118	199.32	279.05
39	66.29	92.80	79	133.64	187.09	119	201.02	281.43
40	67.97	95.16	80	135.33	189.46	120	202.66	283.72

ตารางค่าขนส่งวัสดุก่อสร้าง รถบรรทุก 10 ล้อ และรถลากพ่วง (กรณีน้ำหนักรวมไม่เกิน 47 ตัน)

ภูมิประเทศเป็น ที่ราบ ผิวทางลาดยาง และการจราจรปกติ

ราคาน้ำมันเชื้อเพลิงโซล่า ที่ อำเภอ เมือง 35.00 - 35.99 บาท / ลิตร

ระยะ ขนส่ง กม.	ค่าบรรทุก บาท / ตัน	ค่าบรรทุก บาท / ลบ.ม.	ระยะ ขนส่ง กม.	ค่าบรรทุก บาท / ตัน	ค่าบรรทุก บาท / ลบ.ม.	ระยะ ขนส่ง กม.	ค่าบรรทุก บาท / ตัน	ค่าบรรทุก บาท / ลบ.ม.
121	204.36	286.10	148	249.80	349.72	175	295.29	413.41
122	206.06	288.49	149	251.57	352.20	176	297.00	415.79
123	207.70	290.78	150	253.24	354.53	177	298.70	418.19
124	209.41	293.17	151	254.91	356.87	178	300.41	420.58
125	211.12	295.56	152	256.58	359.22	179	301.98	422.78
126	212.76	297.86	153	258.26	361.56	180	303.70	425.17
127	214.47	300.26	154	259.93	363.90	181	305.41	427.57
128	216.19	302.67	155	261.61	366.25	182	307.12	429.97
129	217.83	304.97	156	263.29	368.60	183	308.84	432.38
130	219.56	307.38	157	264.96	370.95	184	310.41	434.58
131	221.20	309.68	158	266.64	373.30	185	312.13	436.98
132	222.85	311.99	159	268.33	375.66	186	313.85	439.39
133	224.58	314.41	160	270.01	378.01	187	315.58	441.81
134	226.23	316.72	161	271.69	380.37	188	317.15	444.01
135	227.96	319.14	162	273.38	382.73	189	318.87	446.42
136	229.61	321.46	163	275.06	385.09	190	320.60	448.84
137	231.35	323.89	164	276.75	387.45	191	322.33	451.26
138	233.01	326.21	165	278.44	389.82	192	323.90	453.46
139	234.66	328.53	166	280.13	392.19	193	325.63	455.89
140	236.32	330.85	167	281.83	394.56	194	327.37	458.32
141	238.07	333.29	168	283.52	396.93	195	328.94	460.52
142	239.73	335.62	169	285.22	399.30	196	330.68	462.95
143	241.39	337.94	170	286.91	401.68	197	332.42	465.38
144	243.14	340.40	171	288.61	404.06	198	333.99	467.58
145	244.80	342.73	172	290.31	406.44	199	335.73	470.02
146	246.47	345.06	173	291.88	408.64	200	337.47	472.46
147	248.13	347.39	174	293.59	411.02	201- 1.69 2.36 1000 ต่อ กม. ต่อ กม. @		

- ระยะขนส่งตั้งแต่ 201 กม.ถึง 1000 กม. ค่าขนส่งคิดเป็นกม.ละ

1.69 บาท/ตัน

2.36 บาท/ลบ.ม.

- การคิดค่าขนส่งใช้ระยะทางขนส่งคูณด้วยอัตราค่าขนส่งต่อตัน หรือต่อลบ.ม.

- อัตราน้ำมันเชื้อเพลิงเฉลี่ย

35.50 บาท/ลิตร

ตารางค่าขนส่งวัสดุก่อสร้าง รถบรรทุก 10 ล้อ(กรณีน้ำหนักรวมไม่เกิน 25 ตัน)

ภูมิประเทศเป็น ที่ราบ ผิวทางลาดยาง และการจราจรปกติ

ราคาน้ำมันเชื้อเพลิงโซล่า ที่ อำเภอ เมือง 35.00 - 35.99 บาท / ลิตร

ระยะ ขนส่ง	ค่าบรรทุก	ค่าบรรทุก	ระยะ ขนส่ง	ค่าบรรทุก	ค่าบรรทุก	ระยะ ขนส่ง	ค่าบรรทุก	ค่าบรรทุก
กม.	บาท / ตัน	บาท / ลบ.ม.	กม.	บาท / ตัน	บาท / ลบ.ม.	กม.	บาท / ตัน	บาท / ลบ.ม.
1	8.32	11.65	41	110.98	155.38	81	218.07	305.30
2	10.34	14.47	42	113.66	159.12	82	220.65	308.91
3	12.35	17.29	43	116.32	162.85	83	223.35	312.70
4	14.37	20.11	44	119.01	166.61	84	226.07	316.50
5	16.38	22.94	45	121.68	170.35	85	228.79	320.31
6	18.40	25.76	46	124.36	174.11	86	231.41	323.97
7	20.41	28.58	47	127.03	177.84	87	234.03	327.64
8	22.66	31.73	48	129.71	181.59	88	236.79	331.50
9	25.34	35.48	49	132.37	185.31	89	239.42	335.19
10	28.02	39.22	50	135.04	189.06	90	242.07	338.90
11	30.69	42.97	51	137.73	192.83	91	244.86	342.81
12	33.37	46.71	52	140.39	196.55	92	247.53	346.54
13	36.04	50.46	53	143.07	200.30	93	250.20	350.29
14	38.72	54.21	54	145.77	204.07	94	252.89	354.04
15	41.39	57.95	55	148.42	207.79	95	255.43	357.60
16	44.07	61.70	56	151.10	211.53	96	258.13	361.38
17	46.75	65.44	57	153.78	215.29	97	260.84	365.17
18	49.42	69.19	58	156.49	219.08	98	263.56	368.98
19	52.10	72.94	59	159.14	222.80	99	266.29	372.81
20	54.78	76.69	60	161.82	226.54	100	268.86	376.41
21	57.45	80.43	61	164.50	230.30	101	271.61	380.26
22	60.13	84.18	62	167.20	234.08	102	274.20	383.88
23	62.80	87.92	63	169.85	237.79	103	276.97	387.76
24	65.48	91.67	64	172.51	241.51	104	279.57	391.39
25	68.16	95.42	65	175.18	245.25	105	282.36	395.30
26	70.83	99.16	66	177.87	249.01	106	284.97	398.96
27	73.51	102.91	67	180.56	252.79	107	287.59	402.63
28	76.19	106.66	68	183.20	256.47	108	290.22	406.31
29	78.85	110.39	69	185.92	260.29	109	293.05	410.27
30	81.54	114.15	70	188.58	264.01	110	295.69	413.97
31	84.20	117.88	71	191.24	267.74	111	298.34	417.68
32	86.89	121.65	72	193.92	271.49	112	301.00	421.40
33	89.57	125.39	73	196.61	275.26	113	303.66	425.12
34	92.25	129.15	74	199.32	279.04	114	306.33	428.86
35	94.91	132.87	75	201.94	282.71	115	309.01	432.61
36	97.59	136.63	76	204.66	286.53	116	311.69	436.37
37	100.27	140.38	77	207.30	290.22	117	314.38	440.14
38	102.95	144.13	78	209.95	293.93	118	317.09	443.92
39	105.63	147.88	79	212.72	297.81	119	319.80	447.71
40	108.29	151.61	80	215.39	301.55	120	322.51	451.52

ตารางค่าขนส่งวัสดุก่อสร้าง รถบรรทุก 10 ล้อ(กรณีน้ำหนักรวมไม่เกิน 25 ตัน)

ภูมิประเทศเป็น ที่ราบ ผิวทางลาดยาง และการจราจรปกติ

ราคาน้ำมันเชื้อเพลิงโซล่า ที่ อำเภอ เมือง 35.00 - 35.99 บาท / ลิตร

ระยะ ขนส่ง กม.	ค่าบรรทุก บาท / ตัน	ค่าบรรทุก บาท / ลบ.ม.	ระยะ ขนส่ง กม.	ค่าบรรทุก บาท / ตัน	ค่าบรรทุก บาท / ลบ.ม.	ระยะ ขนส่ง กม.	ค่าบรรทุก บาท / ตัน	ค่าบรรทุก บาท / ลบ.ม.
121	324.99	454.99	148	397.33	556.26	175	469.77	657.68
122	327.72	458.81	149	399.93	559.90	176	472.52	661.53
123	330.46	462.65	150	402.91	564.08	177	475.28	665.39
124	333.21	466.50	151	405.53	567.74	178	477.51	668.52
125	335.71	469.99	152	408.15	571.41	179	480.28	672.39
126	338.47	473.86	153	410.77	575.08	180	483.05	676.26
127	341.25	477.75	154	413.40	578.76	181	485.82	680.15
128	343.76	481.26	155	416.03	582.45	182	488.61	684.05
129	346.54	485.16	156	418.67	586.14	183	491.40	687.96
130	349.35	489.08	157	421.31	589.84	184	493.63	691.09
131	351.87	492.61	158	424.38	594.13	185	496.43	695.01
132	354.68	496.56	159	427.03	597.85	186	499.24	698.94
133	357.21	500.10	160	429.69	601.57	187	502.05	702.88
134	360.05	504.07	161	432.36	605.31	188	504.29	706.01
135	362.59	507.62	162	435.03	609.05	189	507.11	709.96
136	365.13	511.18	163	437.71	612.79	190	509.94	713.92
137	367.99	515.19	164	440.39	616.55	191	512.78	717.90
138	370.54	518.76	165	443.08	620.31	192	515.02	721.03
139	373.42	522.79	166	445.77	624.08	193	517.87	725.02
140	375.98	526.38	167	448.47	627.86	194	520.73	729.02
141	378.55	529.97	168	451.18	631.65	195	523.59	733.03
142	381.45	534.04	169	453.41	634.78	196	525.83	736.16
143	384.03	537.64	170	456.13	638.58	197	528.70	740.18
144	386.61	541.25	171	458.84	642.38	198	531.59	744.22
145	389.54	545.36	172	461.57	646.19	199	533.82	747.35
146	392.14	548.99	173	464.29	650.01	200	536.72	751.40
147	394.73	552.62	174	467.03	653.84	201- 2.69 3.76 1000 ต่อ กม. ต่อ กม. ๑		

- ระยะขนส่งตั้งแต่ 201 กม.ถึง 1000 กม. ค่าขนส่งคิดเป็นกม.ละ

2.69 บาท/ตัน

3.76 บาท/ลบ.ม.

- การคิดค่าขนส่งใช้ระยะทางขนส่งคูณด้วยอัตราค่าขนส่งต่อตัน หรือต่อลบ.ม.

- อัตราน้ำมันเชื้อเพลิงเฉลี่ย

35.50 บาท/ลิตร

ตารางค่าขนส่งวัสดุก่อสร้าง รถบรรทุก 6 ล้อ(กรณีน้ำหนักรวมไม่เกิน 15 ตัน)

ภูมิประเทศเป็น ที่ราบ ผิวทางลาดยาง และการจราจรปกติ

ราคาน้ำมันเชื้อเพลิงโซล่า ที่ อำเภอ เมือง 35.00 - 35.99 บาท / ลิตร

ระยะ ขนส่ง กม.	ค่าบรรทุก บาท / ตัน	ค่าบรรทุก บาท / ลบ.ม.	ระยะ ขนส่ง กม.	ค่าบรรทุก บาท / ตัน	ค่าบรรทุก บาท / ลบ.ม.	ระยะ ขนส่ง กม.	ค่าบรรทุก บาท / ตัน	ค่าบรรทุก บาท / ลบ.ม.
1	13.87	19.42	41	142.81	199.93	81	279.80	391.73
2	15.84	22.18	42	146.23	204.72	82	283.23	396.52
3	17.81	24.93	43	149.65	209.51	83	286.65	401.31
4	19.78	27.69	44	153.08	214.31	84	290.10	406.13
5	21.75	30.45	45	156.50	219.10	85	293.51	410.92
6	23.72	33.20	46	159.93	223.90	86	296.92	415.69
7	26.36	36.90	47	163.36	228.70	87	300.35	420.49
8	29.78	41.69	48	166.78	233.49	88	303.78	425.29
9	33.20	46.49	49	170.21	238.29	89	307.20	430.08
10	36.63	51.28	50	173.63	243.09	90	310.64	434.89
11	40.06	56.08	51	177.06	247.88	91	314.07	439.69
12	43.48	60.87	52	180.48	252.67	92	317.49	444.48
13	46.91	65.67	53	183.90	257.46	93	320.90	449.25
14	50.33	70.46	54	187.33	262.26	94	324.32	454.05
15	53.75	75.26	55	190.76	267.06	95	327.77	458.88
16	57.18	80.05	56	194.18	271.86	96	331.18	463.65
17	60.60	84.85	57	197.61	276.65	97	334.60	468.44
18	64.03	89.64	58	201.02	281.43	98	338.04	473.26
19	67.45	94.44	59	204.45	286.23	99	341.47	478.05
20	70.88	99.23	60	207.88	291.03	100	344.88	482.83
21	74.30	104.02	61	211.31	295.84	101	348.30	487.62
22	77.73	108.82	62	214.73	300.63	102	351.75	492.45
23	81.15	113.62	63	218.16	305.42	103	355.18	497.25
24	84.58	118.41	64	221.58	310.21	104	358.58	502.01
25	88.00	123.21	65	225.01	315.02	105	362.00	506.81
26	91.43	128.00	66	228.43	319.80	106	365.45	511.63
27	94.85	132.79	67	231.86	324.60	107	368.87	516.41
28	98.28	137.59	68	235.28	329.39	108	372.30	521.22
29	101.70	142.39	69	238.71	334.20	109	375.71	526.00
30	105.13	147.18	70	242.13	338.99	110	379.14	530.80
31	108.56	151.98	71	245.57	343.79	111	382.59	535.62
32	111.98	156.77	72	248.99	348.58	112	386.00	540.40
33	115.41	161.57	73	252.41	353.38	113	389.44	545.21
34	118.83	166.36	74	255.82	358.15	114	392.84	549.98
35	122.26	171.16	75	259.26	362.96	115	396.26	554.77
36	125.68	175.95	76	262.68	367.75	116	399.70	559.58
37	129.10	180.75	77	266.10	372.54	117	403.10	564.34
38	132.53	185.54	78	269.53	377.34	118	406.52	569.13
39	135.95	190.33	79	272.95	382.13	119	409.96	573.94
40	139.38	195.13	80	276.38	386.93	120	413.41	578.77

ตารางค่าขนส่งวัสดุก่อสร้าง รถบรรทุก 6 ล้อ(กรณีน้ำหนักรวมไม่เกิน 15 ตัน)

ภูมิประเทศเป็น ที่ราบ ผิวทางลาดยาง และการจราจรปกติ

ราคาน้ำมันเชื้อเพลิงโซล่า ที่ อำเภอ เมือง 35.00 - 35.99 บาท / ลิตร

ระยะ ขนส่ง กม.	ค่าบรรทุก บาท / ตัน	ค่าบรรทุก บาท / ลบ.ม.	ระยะ ขนส่ง กม.	ค่าบรรทุก บาท / ตัน	ค่าบรรทุก บาท / ลบ.ม.	ระยะ ขนส่ง กม.	ค่าบรรทุก บาท / ตัน	ค่าบรรทุก บาท / ลบ.ม.
121	416.82	583.55	148	509.33	713.06	175	601.81	842.54
122	420.25	588.36	149	512.75	717.85	176	605.16	847.23
123	423.65	593.10	150	516.18	722.66	177	608.64	852.09
124	427.11	597.95	151	519.55	727.36	178	612.12	856.97
125	430.53	602.74	152	523.00	732.21	179	615.50	861.70
126	433.97	607.55	153	526.39	736.95	180	618.89	866.44
127	437.36	612.31	154	529.88	741.83	181	622.29	871.20
128	440.77	617.08	155	533.29	746.60	182	625.82	876.15
129	444.19	621.87	156	536.71	751.39	183	629.24	880.93
130	447.63	626.68	157	540.15	756.20	184	632.67	885.74
131	451.08	631.52	158	543.59	761.03	185	635.99	890.39
132	454.49	636.28	159	546.96	765.75	186	639.44	895.22
133	457.91	641.07	160	550.44	770.61	187	642.90	900.07
134	461.34	645.87	161	553.83	775.36	188	646.38	904.93
135	464.79	650.70	162	557.23	780.13	189	649.73	909.63
136	468.18	655.45	163	560.65	784.91	190	653.23	914.52
137	471.59	660.23	164	564.07	789.70	191	656.60	919.25
138	475.08	665.11	165	567.51	794.52	192	659.99	923.98
139	478.45	669.83	166	570.96	799.35	193	663.52	928.92
140	481.90	674.66	167	574.43	804.20	194	666.92	933.69
141	485.29	679.41	168	577.80	808.92	195	670.34	938.47
142	488.77	684.28	169	581.28	813.80	196	673.76	943.26
143	492.19	689.06	170	584.68	818.55	197	677.19	948.07
144	495.62	693.87	171	588.08	823.32	198	680.64	952.89
145	498.99	698.59	172	591.50	828.10	199	683.95	957.52
146	502.45	703.43	173	594.93	832.90	200	687.41	962.37
147	505.84	708.18	174	598.37	837.71	201- 3.44 4.81		
						1000	ต่อ กม.	ต่อ กม.
						@		

- ระยะขนส่งตั้งแต่ 201 กม.ถึง 1000 กม. ค่าขนส่งคิดเป็นกม.ละ

3.44 บาท/ตัน

4.81 บาท/ลบ.ม.

- การคิดค่าขนส่งใช้ระยะทางขนส่งคูณด้วยอัตราค่าขนส่งต่อตัน หรือต่อลบ.ม.

- อัตราน้ำมันเชื้อเพลิงเฉลี่ย

35.50 บาท/ลิตร



กองช่าง เทศบาลตำบลโพธิ์ทอง

โครงการ ปรับปรุงซ่อมแซมผิวจราจรปูแอสฟัลท์ติกคอนกรีต
พร้อมต่อบ่อพัก และฝาปิด ค.ส.ล. จำนวน 11 บ่อ
ถนนอ่างแก้ว 3 ซอย 2 หมู่ที่ 6 ตำบลอ่างแก้ว
อำเภอโพธิ์ทอง จังหวัดอ่างทอง

เทศบาลตำบลโพธิ์ทอง

แบบสรุปประมาณราคางานก่อสร้างทาง สะพาน และท่อเหลี่ยม

ชื่อโครงการ / งานก่อสร้าง	โครงการปรับปรุงซ่อมแซมผิวจราจรปูยางแอสฟัลต์ติกคอนกรีต พร้อมเสริมปากบ่อพักและฝาปิด คสล. จำนวน 11 บ่อ		
สาย	ถนนอ่าวแก้ว3 ซอย2 หมู่ที่6 ตำบลอ่าวแก้ว อ.โพธิ์ทอง จ.อ่างทอง		
หน่วยงานเจ้าของโครงการ	เทศบาลตำบลโพธิ์ทอง		
แบบเลขที่	/2568		
ประมาณราคาเมื่อวันที่	31 กันยายน 2568	ตามแบบสรุปประมาณราคางานก่อสร้างทาง สะพาน และท่อเหลี่ยม จำนวน 1 แผ่น	

ลักษณะงานโดยสังเขป

- ช่วงที่ 1 ปูยางแอสฟัลต์ติกคอนกรีต ขนาดกว้าง 3.20 เมตร ยาว 65.00 เมตร หนา 0.05 เมตร หรือมีพื้นที่สุทธิไม่น้อยกว่า 202.30 ตารางเมตร (ไม่รวมพื้นที่บ่อพัก)
- ช่วงที่ 2 ปูยางแอสฟัลต์ติกคอนกรีต ขนาดกว้าง 2.80 เมตร ยาว 45.00 เมตร หนา 0.05 เมตร หรือมีพื้นที่สุทธิไม่น้อยกว่า 121.25 ตารางเมตร (ไม่รวมพื้นที่บ่อพัก)

ลำดับที่	รายการ	รวมค่างานก่อสร้าง	หมายเหตุ
1	งานรื้อโครงสร้างเดิม	-	Factor F
2	งานดิน	-	- เงินล่วงหน้าจ่าย 0%
3	งานรองพื้นทางและพื้นทาง	-	- เงินประกันผลงานหัก 0%
4	งานผิวทาง	133,501.88	- ดอกเบี้ยเงินกู้ 7%
5	งานผิวไหล่ทาง	-	- ค่าภาษีมูลค่าเพิ่ม 7%
6	งานโครงสร้าง	-	- พื้นที่ ปกติ
7	งานเบ็ดเตล็ด	8,703.60	
8	งานปรับปรุงบ่อพัก และฝาปิด	64,076.47	
9	งานป้ายจราจร และอื่น ๆ	-	
10	งานครุภัณฑ์จัดซื้อ	-	
สรุป	รวมเป็นค่าก่อสร้าง	206,281.95	
	คิดเป็นเงินค่าก่อสร้าง	206,000.00	
	ตัวหนังสือ สองแสนหกพันบาทถ้วน		ระยะเวลาดำเนินการ 60 วัน
พื้นที่ก่อสร้าง		323.55 ตารางเมตร	ราคาตารางเมตรละ 636.69 บาท

(ลงชื่อ) 
(นายสันติพรช วัฒนาวินม)
นายช่างโยธาชำนาญงาน

ผู้ประมาณราคา

(ลงชื่อ) 
(นายสินชัย ขวัญเขียว)
ปลัดเทศบาลตำบลโพธิ์ทอง

ผู้เห็นชอบ

(ลงชื่อ) 
(นายบัณฑิต ขวัญเมือง)
ผู้อำนวยการกองช่าง

ผู้ตรวจสอบ

(ลงชื่อ) 
(นายจิรศักดิ์ ภูประดิษฐ์)
นายกเทศมนตรีตำบลโพธิ์ทอง

ผู้อนุมัติ

แบบสรุปประมาณราคางานก่อสร้างทาง สะพาน และท่อเหลี่ยม

ชื่อโครงการ ปรับปรุงซ่อมแซมผิวจราจรปูยางแอสฟัลต์ติกคอนกรีต พร้อมเสริมปากบ่อพักและฝापิด คสล. จำนวน 11 บ่อ แบ่งเป็น 2 ช่วง ดังนี้

ช่วงที่ 1 ปูยางแอสฟัลต์ติกคอนกรีต ขนาดกว้าง 3.20 เมตร ยาว 65.00 เมตร หน้า 0.05 เมตร หรือมีพื้นที่สุทธิไม่น้อยกว่า 202.30 ตารางเมตร (ไม่รวมพื้นที่บ่อพัก)

ช่วงที่ 2 ปูยางแอสฟัลต์ติกคอนกรีต ขนาดกว้าง 2.80 เมตร ยาว 45.00 เมตร หน้า 0.05 เมตร หรือมีพื้นที่สุทธิไม่น้อยกว่า 121.25 ตารางเมตร (ไม่รวมพื้นที่บ่อพัก)

สถานที่ก่อสร้าง ถนนอ่างแก้ว 3 ซอย 2 หมู่ที่ 6 ตำบลอ่างแก้ว อ.โพธิ์ทอง จ.อ่างทอง

หน่วยงานเจ้าของโครงการ เทศบาลตำบลโพธิ์ทอง

ประมาณการ เมื่อวันที่ 31 กันยายน 2568

ลำดับที่	รายการงานก่อสร้าง	หน่วย	จำนวน	ราคาต่อหน่วย	ราคาทุน	FN	ราคาต่อหน่วย X FN	ราคาค่าก่อสร้าง
1	งานผิวทาง							
1.1	งานลาดแอสฟัลต์แทคโค้ต (TACK COAT)	ตร.ม.	323.55	15.21	4,953.55	1.3642	20.89	6,757.63
1.2	งานผิวทางแอสฟัลต์ติกคอนกรีต หน้า 5 ซม. บนผิวแทคโค้ต	ตร.ม.	323.55	287.15	92,907.38	1.3642	391.73	126,744.25
2	งานเบ็ดเตล็ด							
2.1	งานตีเส้นจราจรชนิด THERMOPLASTIC PAINT (สีขาว)	ตร.ม.	22.00	290.00	6,380.00	1.3642	395.62	8,703.60
3	งานปรับปรุงท่อบ่อพัก และฝापิด							
3.1	ท่อปากบ่อพัก คสล. และก่อสร้างฝापิด คสล. แบบ 2 ฝา	บ่อ	11.00	4,270.00	46,970.00	1.3642	5,825.13	64,076.47
รวมเป็นค่าก่อสร้าง								206,281.95
คิดเป็นเงินค่าก่อสร้าง								206,000.00

ตัวอักษร (-สองแสนหกพันบาทถ้วน-)

(ลงชื่อ)
(นายสันต์พรรษ วัฒนาวินิจ)
นายช่างโยธาชำนาญงาน

ผู้ประมาณราคา (ลงชื่อ) ผู้เห็นชอบ
(นายสินชัย ขวัญเขียว)
ปลัดเทศบาลตำบลโพธิ์ทอง

(ลงชื่อ)
(นายบัณฑิต ขวัญเมือง)
ผู้อำนวยการกองช่าง

ผู้ตรวจสอบ (ลงชื่อ) ผู้อนุมัติ
(นายจิรศักดิ์ ภูประดิษฐ์)
นายกเทศมนตรีตำบลโพธิ์ทอง